

# Acta

der

Polizeiverwaltung in Stolp,

betreffend

*Landes-Whist-Competition Nr. 23 19.  
Podzamose*

ARCHIWUM PAŃSTWOWE W KOSZALINIE  
ODDZIAŁ W SŁUPSKU

Nazwa zespołu: AKTA MIASTA SŁUPSKA  
(MAGISTRAT STOLP)

Tit. Grupp 9

Sect. Nr. IV v 2

NR ZESPOŁU: 6

LICZBA STRON:

SYGNATURA: 7839

Nr. 7. Ziffer 13.

7430

A 1 2 3 4 5 6 M 8 9 10 11 12 13 14 15 B 17 18 19

R G B Grey Scale #13 C M Y K

DANES PICTA.COM

Centimetres

Blue

Cyan

Green

Yellow

Red

Magenta

White

3/Color

Black

Colour Chart #13

DANES PICTA.COM




# Botanischer Anfall

| N. | Botanischer Anfall               | Propa               | Zeit | Seite | un-ter |
|----|----------------------------------|---------------------|------|-------|--------|
| 1. | Unterminierung des Wurzelsystems | Mittelschmerzmittel | 15   | 1     | -      |
| 2. | Bohgallenbildung                 | "                   | 19   | 2     | 3      |
| 3. | Wurzelbildung                    | "                   | 1    | 4     |        |
| 4. | Wurzelbildung                    | "                   | 5    | 6     |        |
| 5. | Wurzelbildung                    | "                   | 7    | 18    |        |
| 6. | Wurzelbildung                    | "                   | 19   | 20    |        |



betreffend  
Gartenbau  
19

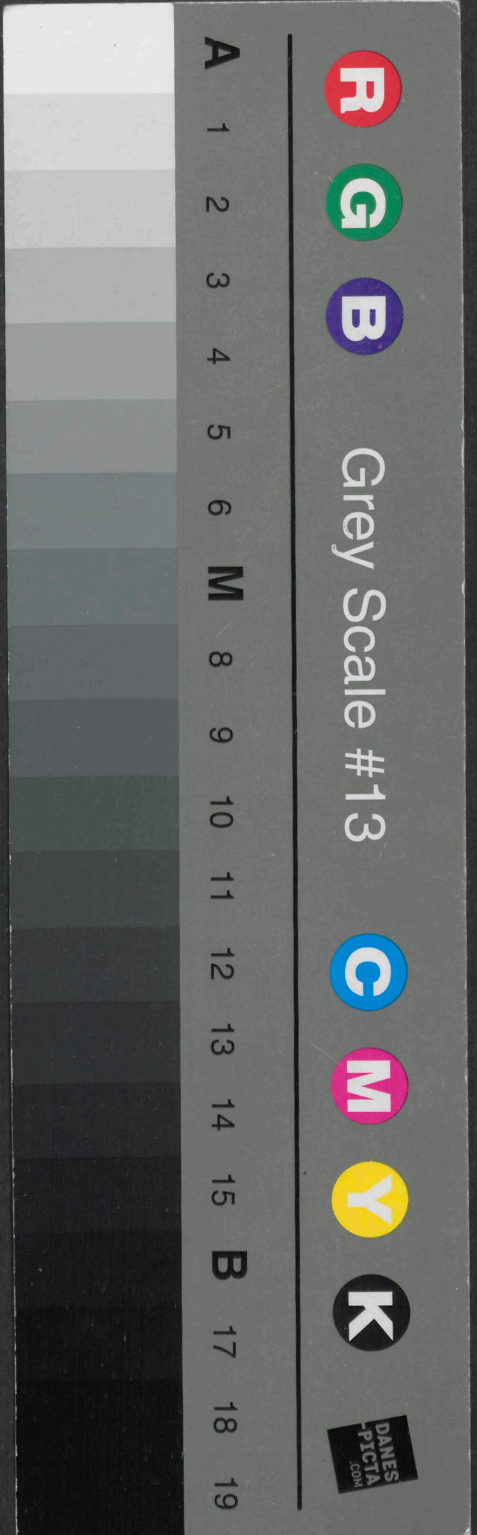



57<sup>o</sup>

1909

47<sup>2</sup>  
A

Ob

Der Bau - Commission

Stolz, den 15. August 1871

(für.)

Der Oberbaurath Carl Swanturk  
von hier, Mühlenthor. Mainstr. 23 ist Willens  
die Rückzahlung seines kaufmännigen Geschäfts  
möglich zu unterstützen und bittet um  
Ihre Güte fürzu.

Casse

Gegen die Unterscheidung  
ist nicht eingewandt, und  
muss die vorstehende Flucht  
sicher immer gehalten werden.

cc. w. d.  
Ordnung  
Kst. P. Nr.

Weg 17 Aug 1871

Via Bau Commission

Denen C. Aug. W. W. W. W. W.  
Spreng.

Der Bau  
Kommission  
für die  
Baukommission  
den 15. August 1871  
Stolz



L

1. Scrib. Act

Der Arbeitermann Carl  
Swandusoh

hier

Ob die Auftrag vom 15. d. M.  
nicht genau zur massigen  
Uebernahme der Vorber-  
funde des Hauses der bau-  
polizeilichen Einsicht für den  
unter der Leitung von  
Herrn, daß die bisherige  
Bauplan nicht verändert  
werden darf.

2. repr. v. nach 2 Monaten.

Wissen  
vom 23. 8. 71  
München

Sept. 22. 3. 71.

Die Holzwirtschaft

Herrn

Cand.

Ihre Einsicht genügt  
ausgezeichnet

Hals 2 18 Octos 1871

Der Land Carr. f. f. f.

Bremer  
R. Bremer.

L

Ad Acta

Hals 2 18 Octos 1871.

Der Magistrat

Herrn  
Bremer



4

309

24.

2. zu schreiben an  
Frau Hrn. Krollers

Cholp, J. 17. August 03.

His

Christiansburg Nov 19

Prof. L. Anthony June 7<sup>th</sup> 1884.

wird Ihnen ein solches  
Gangschreiben abhelfen, Sie den  
Lage einer Kasse einwirken.  
Lied, im Jahr 1807.  
Kassenschein Nr. 79, wie auf  
der beigefügten Zeichnung  
explizit angegeben, sind,  
Sie zu versenden.

Empf. Inobspottung ist  
Wiederum zu beabsichtigen.

Die Gültigkeit dieser Go-  
ltscheins erlischt, wenn nicht  
von Laofallen binnen 7000  
Jahre gebräuchlich gemacht wird.

3. Prof 10. Taggar.

Die Polizeiverwaltung  
überwiegt in der bei-  
lagene 2. Klasse Zurechnungen  
der Ananlage einer  
Kassabehaltung in meinem  
Laufe Kühlenbornstraße  
N<sup>o</sup> 19 Darstellend mit der  
Bitte, die Genehmigung  
zur Pörführung zu er-  
teilen.

Willkommen Lieder Antruf  
zu Lieder

In Kalipai: Stromathung.

W. Smith.

zu 2 gal.  
19/8. 03 R  
2/2 = 18.

ab 1978

Qu

die Polyzinnensalbung  
Hier.



5 Holp. d. 31. August 1903.

Liebebaudestraßen 11  
in der Prüfung und Abnahme  
der festgelegten Pollen-Gesamtheit  
Luz in einem Ganzen  
Kieflandbauwesen 19.

Wittmann L. Andrusen

Holp. d. 31. 8. 03.

31.

1. Aschlingensdal Wenggen,  
Zugewiß ist der Auftrag.  
Kollaren zu verfahren.

L. J. L. H.

L. J. H.  
H. H.

16. 1. 1903.



# Anlage einer Kochgasleitung

im Hause Mühlentorlanderstr. No. 19,  
für Frau Wwe. Andersen.


No. 1:100.

Geprüft und genehmigt

Stolp. den 17. August 1903.

Der Gasanstalts-Director

*W. H. K.*

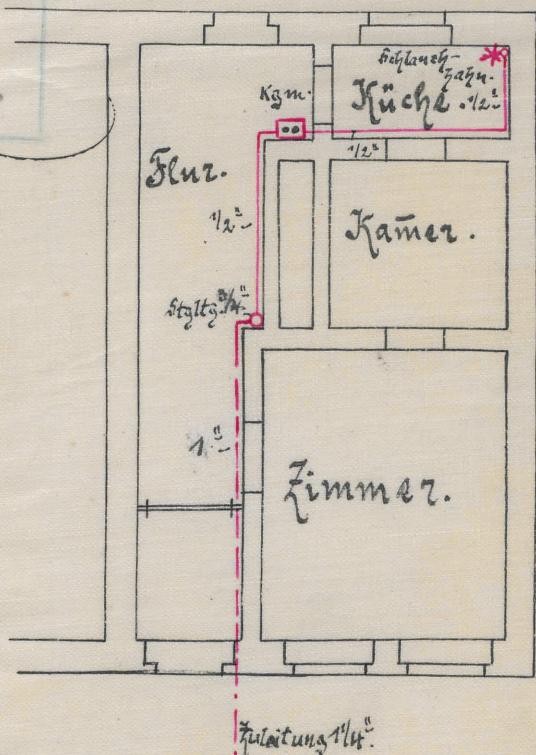

Erdgeschoss.

Der Gesuchsteller.

*W. H. K.*  
pub. *Engel*



X 7

# Antrag

auf Anschluß einer Privatleitung an das städtische Wasserwerk.



Ich beantrage hierdurch die Versorgung des Grundstücks Klüpfenwerder  
nr. 19 mit Wasser aus der städtischen Wasserleitung, indem ich  
die mir übergebenen Bedingungen betreffend die Abgabe von Wasser aus dem Wasserwerk der  
Stadt Stolp i. Pomm. vom 20. Mai 1897 anerkenne und mich zu deren Erfüllung verpflichte.

Stolp, den 16 Juni 1897

L. L. Andersen

(Name des Hauseigenthümers).

Klüpfenwerder

(Stand).

Klüpfenwerder 19  
Andersen



Stolz i. Pom. d. 9. Mai 1906  
Kühlenthormauer. Str. 15. 19.

On

Sie Polizei-Verwaltung

5



Ich habe Kalkriese Stolp i. Pom.

Willa firmiert den Auftrag  
zur Überlassung meines Klinggriffs als  
solche bis zur Fertigstellung der Closett-An-  
lage und nach diesem Zeitpunkt als Auf-  
bewahrungsort für Baumaterialien

Weit Gefasstung

Bertha Andersens

Ann. h. zur Aufzeichnung

nach 5 Tagen.

St. 10. 5. 06.  
v. P. D.

Stolz, am 12. 5. 06

Sie Witwen Andersen

siebt an, das sie Anfangs  
März 18. J. in Zinsung

die Kündigung der gen.  
an weist bis auf Mai.  
auch gestattet.

Ann. h. zur Mitteilung  
an die Andersen  
nach 4 Wochen.

St. 14. 5. 06  
v. P. D.

überfaktungsmäßig sind  
nicht fahrbar mit Dichtungs-  
nicht zurücksetzen, selbst  
für Dichte in Gänze für  
weill sie die Fortsetzung  
gestellten lassen u. bitten  
sollte stunde um Zeit



N

nach 4 Wochen.

St. 14. 6. 06.

in F. v.

14.7.  
Weg 14/7.  
H.

M

Golz am 13. Juni 06

die Aufwärmungsanlage  
ist bis jetzt noch nicht  
Angriff genommen. Die  
Hilfsarbeiter geben an,  
dass sie die Anlage fertig  
auf mich einrichten zu  
sich selbst, wenn ich die  
Anlage selbst nicht selbst  
in Angriff nehmen will.

Bergmann  
P. I.

N

nach 14 Tagen.

St. 20. 7. 06.

in F. v.

J

3. 8. 06.

Weg 3/8.

nach 4 Wochen.

St. am 18. 06.

in F. v.

J

5. 8. 06.

Weg 5/8.

Golz am 18. 7. 06

Mit den Arbeiter ist  
gemein sein sollen  
10-14 Tagen beendet sein.

Pallas  
F. v. Bergmann

die Aufwärmungsanlage  
ist noch nicht fertig  
in Arbeit sollen wir  
Wochen dauern. Holz am 18. 7. 06

Bergmann  
P. I.



10

Holz, den 7. September 1906.

Die Futterförmungsanlage  
ist auf dem Aufstellen der Klopff-  
backen fertiggestellt. Diese Arbeit wird  
nach etwa 8-10 Tagen fertig  
sein.

Mau gkt,  
Polizistengr.

Holz den 25. September 06.

Die Klopffanlage ist fertig  
und wird benutzt.  
Die alte Abortgrube ist ge-  
schüttet. Ein Gefälle für  
Abfall soll in 14 Tagen  
aufgestellt werden.

P. J. J. J.

Holz, den 15. Oktober 1906.

Die feuergefährliche Abfallgrube  
mit Deckel ist fertig auf dem  
Grundstück aufgestellt.

Mau gkt,  
Polizistengr.

H.  
Mau gkt in. Holz

10/9.06

gn

la

Mau gkt 24.9.

H.  
Mau gkt in. Holz (Abfallgrube)

12/9.06

gn

la

13.10

Mau gkt 13/10

H. & G.

16/10.06

gn

la







12

2/1006

In dem dem ...  
an ...

1/4

1/1006  
4. ...



**R****G****B**

Grey Scale #13

**C****M****Y****K**DANES  
-PICTA  
.COM**A**

1

2

3

4

5

6

**M**

8

9

10

11

12

13

14

15

**B**

17

18

19



Colour Chart #13

Blue

Cyan

Green

Yellow

Red

Magenta

White

3/Color

Black

Centimetres

Inches

1  
2  
3  
4  
5  
6  
7  
8  
9  
10  
11  
12  
13  
14  
15  
16  
17  
18  
19

1

2

M

K. -  
St. 21/IV. 06.

23 APR 1906

1/2 zu antworten:

Deror die unter dem 9. v. M. vorgeschriebene In-  
safenierung zur Ausführung der Entwässerungsanlage  
in Grundstück Mäseentornmannstrasse Nr. 19 erteilt  
wird, werden Sie darauf aufmerksam gemacht, daß  
die Mäseentornmannstrasse einen besonderen Kropfen-  
leitung nicht besitzt, die Abwässer der an ihr gelegenen  
einen Grundstücke daher untereinander in dem in der  
jährlichen Ringstrasse (Wallgraben) verlegten Kanal,  
oder nach einem der aufstehenden Kropfen zu entleeren  
sind. Wegen der Ableitung nach der Ringstrasse  
bestehen die meisten Ruinen vorhanden, so hat der  
Eigentümer die Kosten für den Anschlußkanal  
zwischen der jährlichen Ringstrasse und der fließten  
Leinie der Ringstrasse selbst zu tragen.

Es wird Ihnen aufmerks gemacht, dass der An-  
schlußkanal bis zur Ringstrasse auf selbst durch  
Ihren Feststellungs aufzuführen zu lassen.  
Ihrer



Hierüber ist die stützende Forderung  
nicht innerhalb 10 Tagen anzugehen.

2/ darf 10 Tagen.

Zur  
14. 11. 1894

J. P. H.

J. P. H.


6.5.





Carl von Kragensfeldt  
und sein Conjugat  
Hofmeister

1868 B

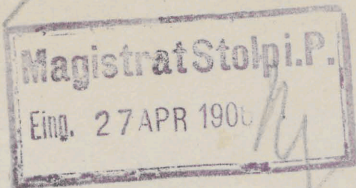

Stolp, d. 27. IV. 06. 16  
2449 B

In Vereinbarung mit dem  
v. 21. 06. teile Ihnen mit, daß ich als  
Witwe nicht in der Lage bin, die an-  
gekauften Kosten an das Canalamt zu tragen.  
Durch Vereinbarung mit dem  
Unternehmer der Finanzierung, ist  
es mir ermöglicht, durch Freigabe,  
dieser Kosten zu lassen. Ich ist  
mein Grundstück so mit Kosten über-  
lastet, daß ich als alleinstehende Frau,  
nicht noch mehr Verpflichtungen auf  
mich nehmen kann.

Der Aufschuß von einem anderen  
Körper zu nehmen ist ausgeschlossen,  
da mein Haus an drei Seiten von  
Kriegsgrundstücken begrenzt wird  
und nur die Straße offen bleibt.

Das Haus, Fabrik & Eisenbahnsteige in  
anderen Straßen der Aufschuß an diese  
Grundstücke von zwei verschiedenen  
Straßen frei stellen kann, so daß  
auch ich auf einen kostenlosen  
Aufschuß.

Mit der Bitte um baldigen Bescheid  
zu einer Freigabe soll  
Frau Berta Andersen, Witwe  
Kriegsunternehmerin. 19.

11 JUNI 1906

Kriegsunternehmerin. 19.

24. IV. 06  
1/6 4. 12 06  
2 4. 10 7

Handwritten signature

Handwritten signature

Handwritten signature

Das Grundstück Wasserwerk  
N-M liegt nur an der Straße.  
An der Straße in der Mitte  
für den Aufschuß. Ich  
kann das Haus für die Freigabe  
nützige Grundstück bis an die  
Grundstücksgrenze von der Straße  
freigeben sein.

Handwritten signature

Handwritten signature

An die Polizei-Verwaltung  
des Stadtkreises - Stolp

27. IV. 06.

- 1) Der p. Andersen ist zu antworten, daß die Grundstücksgrenze für die Freigabe  
Wasserwerk N-M bis an die Grundstücksgrenze freigegeben  
und gekauft wird. Freigabe des Grundstückes
- 2) Der Wasserwerk zu Freigabe der Freigabe, vorzulegen.
- 3) Nach 14 Tagen.

Handwritten signature


Handwritten signature

Handwritten signature




27

für die Infrässerung des Grundstücks  
Mühlenbormauerstrasse 19 der Frau Witwe  
Andersen gehörig.

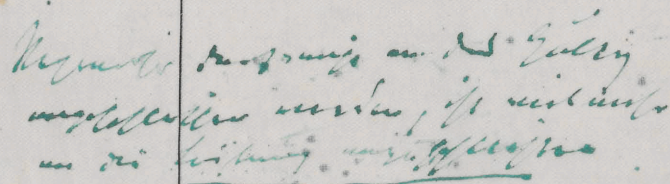

Schneitz! a - b.

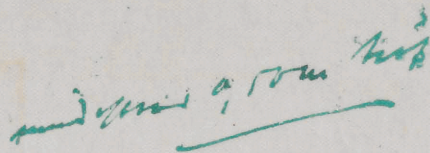

Küche

Kammer:

5 Feb 60

Baupolizeilich geprüft u.  
durch ~~Bauerlaubnisschein~~  
No. 1 genehmigt.  
Stolp, den 26. Juni 1906.  
Der Stadt-Baumeister.

Stolz, den 9 März 1906

Erstgeschoss. Für Aufnahmen  
der Zwicklitz  
für die Ausführung  
J. Daniels  
Klangen  
Maßstab: 1:100.

Масштаб: 1:100.





J. S. Altmann  
12 18

Einleitungsbrief  
für die Entwasserungsanlage des Grundstücks  
Mühlenturmstr. 19, des Herrn Wittne Andersen  
— hiermit genehmigt.

Die Entwasserung des Grundstücks ist hiermit genehmigt, daß  
sämtliche Grund- u. Tagewasser durch eine gemeinsame  
Sammelleitung in den Körperkanal abgeführt werden.  
Es sollen entsprechende Maßnahmen eingeleitet werden.

2) Einleitungs

1. Einleitungs mit Grundwasser u. Grundleitung,  
u. 1. Einleitungs mit Wasser.

Einleitungs

Sämtliche Grund- u. Tagewasser wird klar in Einleitungs  
geführt, unter mit Einleitungs und Einleitungs unter  
ist.

Unmittelbar vor dem Eintritt der Einleitung und dem  
Grundstück ist ein Einleitungs mit Einleitungs  
angebracht.

Die Sammelleitung wird in einem Gefälle von  
1:50 angelegt.

Die Regenabflüsse sollen ein Einleitungs mit Einleitungs  
unterirdisch angebracht.

Zu allen anderen Einleitungs  
gelangenden Materialien u. Einleitungs mit Einleitungs  
Einleitungs Einleitungs Einleitungs Einleitungs.

Baupolizeilich geprüft u.  
durch Bauerlaubnisschein  
No. — / genehmigt.



St. Petersburg, den 26. Juni 1906  
Der Stadt-Baumeister.

Herrn Andersen

St. Petersburg, den 9. März 1906

Die Einleitungs.

J. D. Andersen

Andersen



J. Nr. 2449 *y*

V.

St o l p , den ... *26. Juni* ..... 190

28 JUN 1906

## 1. Kostenrechnung:

Gebühr nach Pos. III des Tarifs ..... 700 Mk.

2. Herrn Baurevisor Roth zur Notierung in der Kontrolle und Angabe der Nummer in der Verfügung zu 3.

3. Erlaubnisschein ist wie folgt auszufertigen und die Reinschrift an den Magistrat mit Formularschreiben zur Aushändigung an den Antragsteller zu übersenden:

~~Herrn~~ ~~von~~ ~~Ernst~~ ~~Huderspu~~

Auf den Antrag vom 27. April. wird Ihnen unbeschadet der Rechte Dritter die polizeiliche Genehmigung erteilt, auf dem Grundstück Neufurtermaier .....strasse Nr. 19. nach Massgabe der anliegenden mit Genehmigungsvermerk versehenen Zeichnung, sowie den Vorschriften der Polizeiverordnung vom 17. April 1902 eine Entwässerungsanlage unter nachstehenden Bedingungen herzustellen:

a. Der Anschluss an die Strassenleitung wird von Seiten der Stadt ausgeführt, bezw. ist unter Hinzuziehung eines technischen Beamten vom Stadtbauamt herzustellen, es ist daher dem Magistrat rechtzeitig schriftlich Anzeige von dem Zeitpunkte des Anschlusses zu erstatten. (vgl. § 29 a.a. Pol. Verordn.)

b.

Sie mit gewisser Zeit eintragender  
Einführung des Aufzugsbandes ist genau  
zu beachten.

c. Zuwiderhandlungen gegen diese Bestimmungen ziehen den sofortigen Widerruf dieser Genehmigung nach sich.

Nach Fertigstellung ist Abnahme zu beantragen.

# Kontrolle

# Die Polizeiverwaltung.

Nr. 163.

4. Herrn Polizei-Inspektor zur Mitteilung an den Revierbeamten.

5. Nach 6 Wochen.

Die Polizeiverwaltung.

Der Bürgermeister. Der Stadtbaumeister.

Zu Zander.  
29/6/210.

45. Gen. Cuvier, 1. 2.

44.83

Fr. Kärh. 29/6.06.

" Manzoni 30/6.06.

York Dec 13. Aug 1840

res. *Andropogon furcatus* L.

Large ipa pursuit sparrow

dis and and and and

*Clasifica* *unif* *in* *unif*

1875  
 1876  
M  
14/10 06

- 1/ Minimum in Kenntnis
- 2/ H. 14 2y m. u. tr.
- 3/ H. 14 2y m. u. tr.

Zeit G. 3/4.

M  
K

288.

Augl. 3/10

M. St. 3/10.06

Naif 4 Waisen.

J. P. M.

3.10.

Augl. 3/10

R

M

R.

M  
14/10 06

- 1/ S. 14 2y m. u. tr.
- 2/ H. 8 2y

M  
Z

M  
14/10 06

- 1/ Minimum in Kenntnis
- 2/ H. 14 2y (alle. 14.10.06)

M  
Z

Zeit 1 y. 1/2.  
M  
M  
M

Holz am 30. August 06.  
Die Klappe sind nach  
unser aufgeschaltet. Prinzip  
soll in ungeschütz 4 Waisen  
gepflegt.

Podgost  
P. P.

Holz, von 5. Oktober 06.

Die Futteröffnungsanlage  
ist jetzt fertiggestellt.

Chang  
Hollingsworth



22 OCT 1906

457

~~14~~

*M. 10/15 06*

1) Aufstellung am 24. 10. 06. in Brüssel.  
2) 11. 14 24 14

*1906  
23/10 24  
1/2 = 118*

*M. 3 41*

*26 25 10  
10*

*8.11*



POLIZEI-VERWALTUNG  
~~Magistrat~~  
des Stadtkreises Stolp.

Stolp i. Pom., den 7<sup>ten</sup> Juni 1906.

Journ.-No. #2449 B.

Erwiderung auf das Schreiben vom 27. April d. J.-No. ....

Der Hausanfluß für Ihr Grundstück  
Küstenmarschstraße 19 ist an die Grund-  
stücksgrenze nicht städtisch an-  
gefügt worden.

Ziemes

An  
den Hausbesitzerin  
Frau Hilma Andersen  
hier.  
Küstenmarsch 19.



23

Wien, den 22. Juni 1906.

Wien 22/6.06.

Es empfiehlt  
Herrn Wilhelm Andersen  
aus Wien.

1) Herren sind bei zu fügen

2) Kassenamt für neue Waren und sonst. Rückgaben

3) H. 8 Dagen

H. L. M.

J. H.

30.6.

Wien (Zusatz):

Ein Stückchen Pflasterklebung  
ganz gelutet. Es fällt aber auf  
Rück tropfen bei an mein Haus  
fremd - aber 6,00 - Ich bitte  
halt anzulegen zu wollen, damit

für 1. ein Bismarck und Frisch bei 26.6. aufpassen kann.

beständig.

H. L. M.

H. J. n.

J. Hansen

Herrn L. Andersen  
g. m. f.  
Haben



~~16~~  
Der Apparat ist inzwischen bei  
an der Spinnstrecke  
beendet.

M. 20/11 06  
J. Koryun (Unter- und.)


M.  
J.

L. 20/11 06.



July Ann 29. 10. 1906.

4575<sup>3</sup> 15  
noalping Dr  
M 11

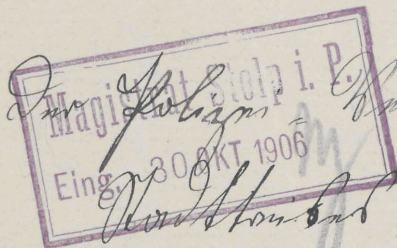

Mr. Tolson  
Eing. 30 OKT 1906  
Kardinal Ferry an  
Herrn Reichert  
Möy!

Spiele inf. des d. u. w. Vereins  
 ganz ne gelaufen mit d. d.  
 neuen Kanalarbeitungsmaschine  
 mit d. d. Maschine fertig  
 ist. Und bitte schließt den  
 Abzug von d. d. d.

Josephine's Roll  
L. Herr Luffa Borden

$\frac{8}{11}$  Wüßler für monatlich 19



2/ 64. in 64.

24. 8m.

~~81/12~~

Wm  
Z ✓

Bei der heutigen  
Abnahme der Betriebs-  
ausgaben sind die  
Werte nicht erfasst.  
Heute  
31. 12. 06.

3. v. Akk.

v. p. 8.

31.12.06.

3 1/2



Verhandelt S t o l p, den. 31. Aug. 1906...

Zu der heute abgehaltenen baupolizeilichen Revision der unter dem 26. Juni 1906. genehmigten Entwässerungsanlage im Grundstück W. Löffelbrennerstr. Nr. 19. war an Ort und Stelle erschienen.

a.

b.

c. der unterzeichnete Beamte des Magistrats.

Die Revision ergab folgendes:

Im Grundstück befinden sich

- a. 1 Klosets,
- b. ∞ Badeeinrichtungen,
- c. 2 Ausgüsse,
- d. ∞ Fussbodenentwässerungen,
- e. 1 Regenrohre ohne Syphons,
- f. 1 Holzgully

.....  
.....  
.....  
.....  
.....  
.....  
.....  
.....

Im Uebrigen fand sich nichts zu erinnern.

v. g. u.

g. w. o.

M. Löffelbrenner

Heurich



Stolp, den 31. März 1916.

14

305 A



Leifolagnad i brennande af  
när försörjning när försörjning  
af när försörjning. Bristen på  
när försörjning N<sup>o</sup> 19 med den  
Lilla när försörjning för  
när försörjning.

J. And L. Blank  
Lundre

- H. H. 16
1. För den Lilla notaren.
  2. Försörjning af notat.
  3. Aulaga af notat.
  4. Abstraktion af notat.
  5. J. v. A.

J. R. H.  
J. H. R.


Den  
af Lilla Försörjning

för.



28  
29

Hochgasanlage  
im Wohnhause: Wüblentormauerstr. 19.  
Besitzer: Anderson. L. Blank.

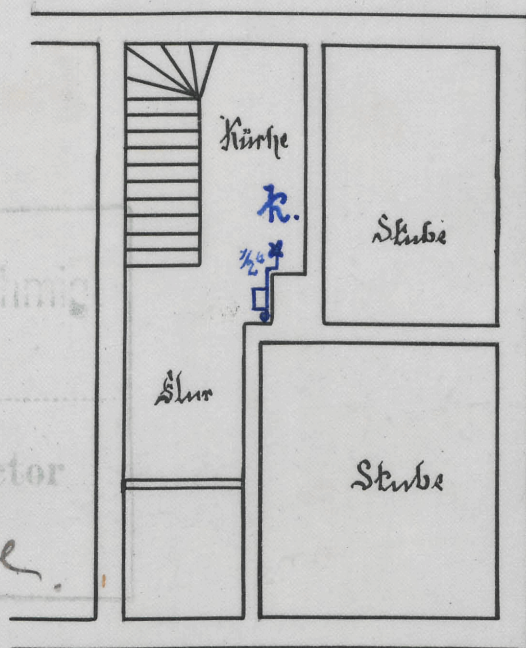

I. Stockwerk.

Der Unternehmer. Der Ausführende.

Städtisches Gas- u. Wasserwerk  
STOLP i/Pom.





Erzählung am 3. 9. 24.

Stolz: Papi den 2. Sept. 1824.

Der die Königl. Gärtnerei Stolz

30

Hiermit bringe ich zur Anzeige das  
auf dem Grundstück Mühlentormanier-  
str. No 19. zwei Zinsen gefallen worden,  
und der betreffende Stall fünfzehn 2 Meter  
von meinem fünften Hofstadel ist  
zum Teil stark zu offen, und der  
inble Geruch bringe in mein fünften  
das es zuweilen kaum anzufallen  
ist; außerdem lagert auf dem Land-  
boden Heu zum Füttern der Ziegen.

Ich bitte Sie höflich die Gärtnerei  
dieses so bald wie möglich abstellen  
zu wollen, weil ich mit meiner Familie  
Lüftungswort bin, und frische Luft  
benötige.

Mit aller Hochachtung  
Johann Hoffke Stolz

Mühlentormanierstr. No 19.

4. Sept. 1824. Stolz



1573

Sept. d. 11. 9. 24.

31

Der eigentliche Eingang steht  
ist von dem Fenster des Saals  
der Pflanzungen abgemessen 2,  
antwort. Es handelt sich immer  
um einen Fall und um den  
Kleinen Hof. Ein anderweitig  
Unterbringung der ersten Eing.  
ist dem Wäner nicht möglich.

N.  
d. 11. 9. 24.

Kauf 3000 Mark

SPN.

Handwritten marks and initials

Handwritten notes in green ink

Die Eingänge befinden sich oben  
auf dem Dach des Saals  
der Wäner steht gepflastert.  
Hierher ist der Platz der  
Wäner die Kaffellung beim  
Küchen, welche einen ziemlich  
großen Hof bilden, auf dem  
Wäner steht, befinden sich  
Pforten zu gehen zu. Auf  
die Eingänge verfallen werden  
denn auf der Hof für die  
den Hof zu klein sein dürfte,  
weil man nun in Unterweg  
steht, dass der Hof weiter  
u. ein Hof sich nicht  
dort bauen lassen müsste, da  
auch vollständig auf sich  
lassen.

Handwritten signature



~~1503<sup>B</sup>~~

~~1238<sup>B</sup>~~  
~~1925~~

32  
~~22~~  
Sh., S. 11. 12. 24.

Mana Alayan sind  
bisser mehr sind  
gut verstan.

H.  
Sh., S. 11. 12. 24.

Höy.

Huf 6 Wunden.

~~25~~  
H.  
Sh.

Min. 100.

Hoyl. 11/6.  
Lth.

Höy 11/6.

H.  
Sh., S. 11. 6. 25.

G. v. A.  
H.  
Sh.





32 zapisanych stron

2018-08-04 *olej*



