

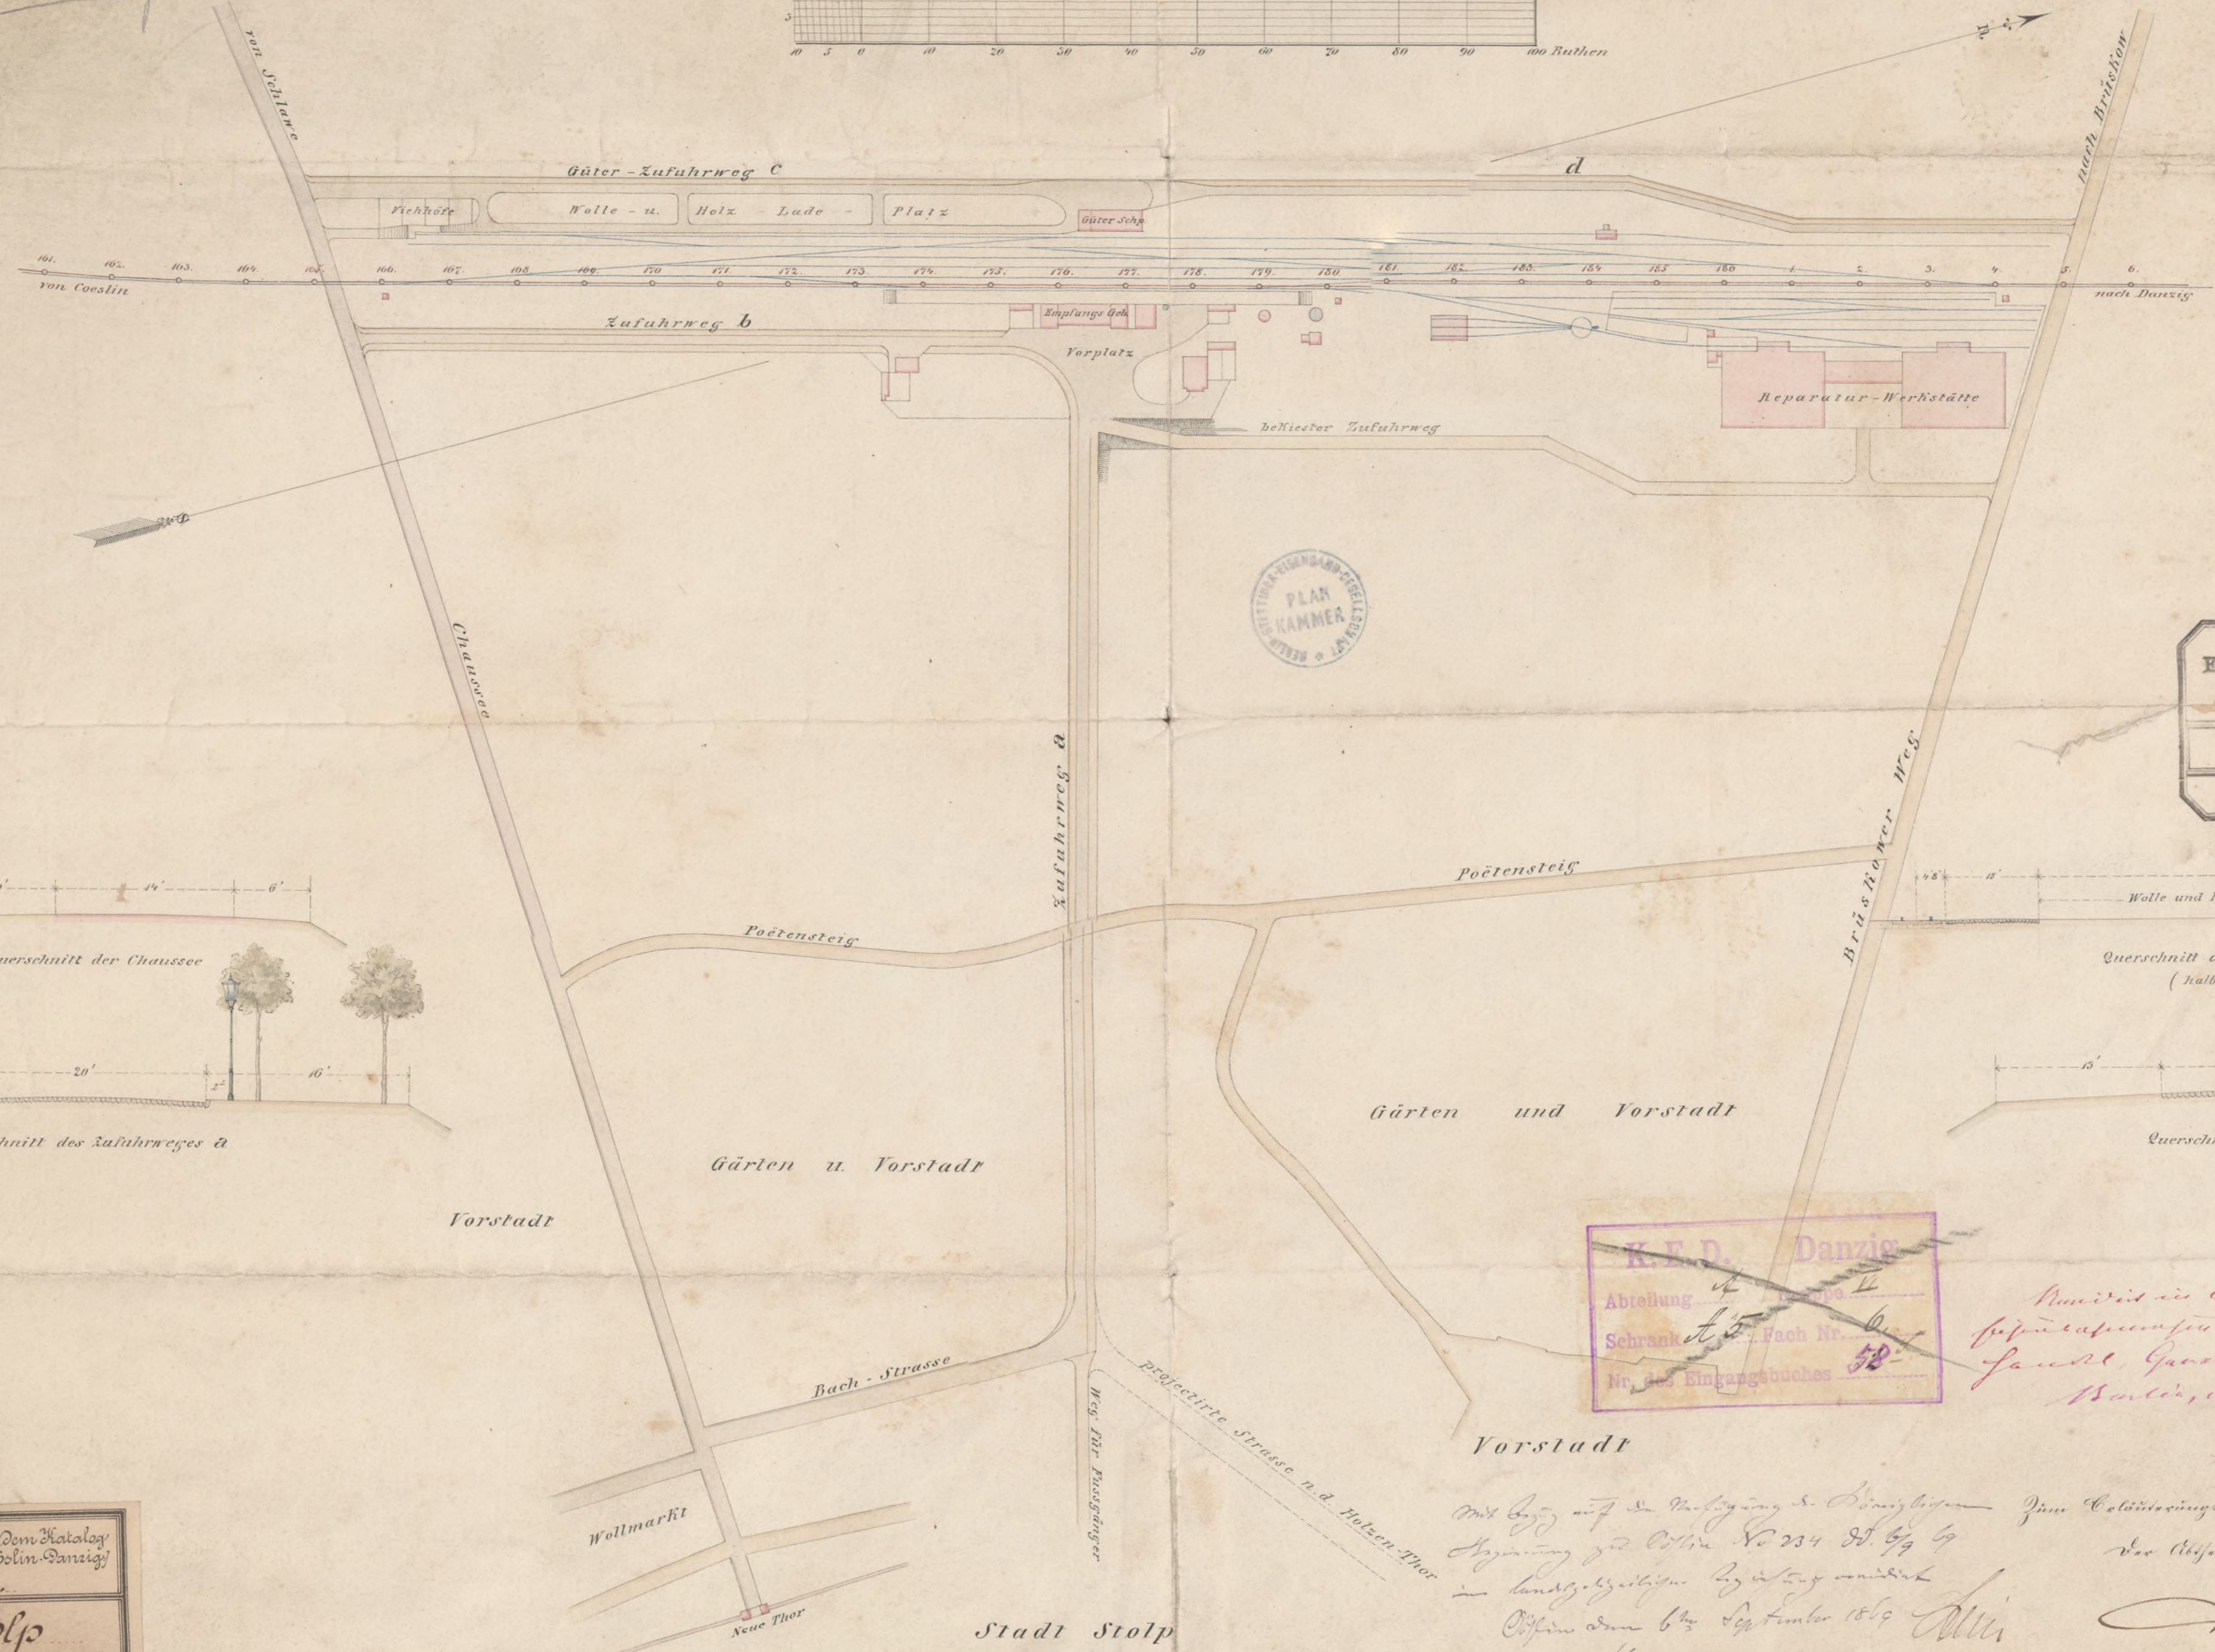
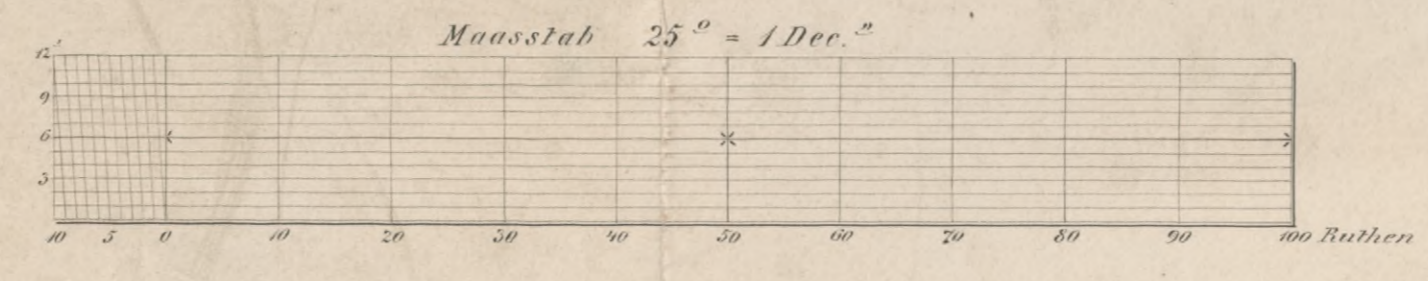


Kgl. Eis. Direktion Danzig.
 Plankammer H.F.G. Nr. 1105
 Sch. 5 F. 75

Coeslin-Stolp-Danziger Eisenbahn.
Bahnhof Stolp.
 nebst den zum Bahnhof führenden Zufuhrwegen

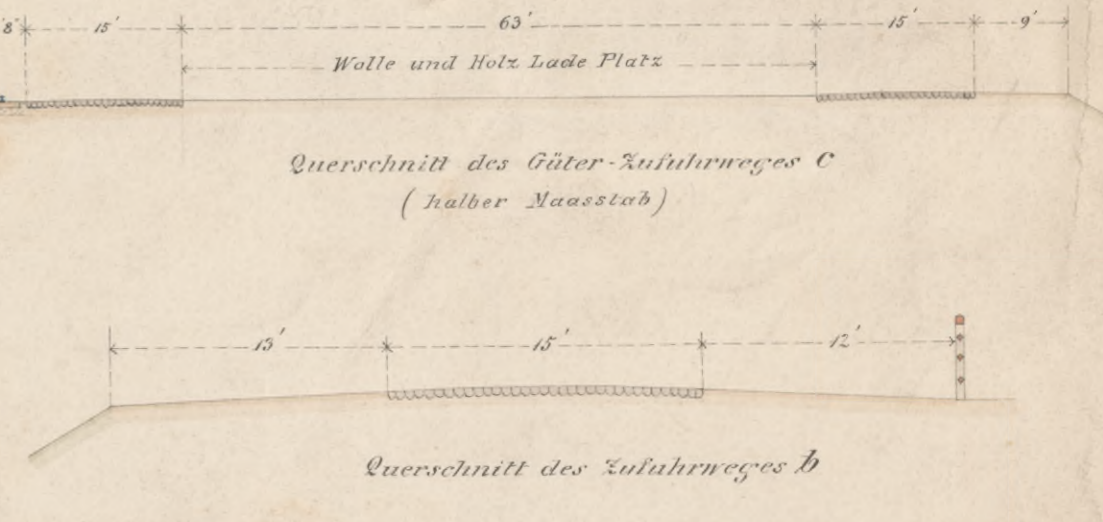

St. Stupsk

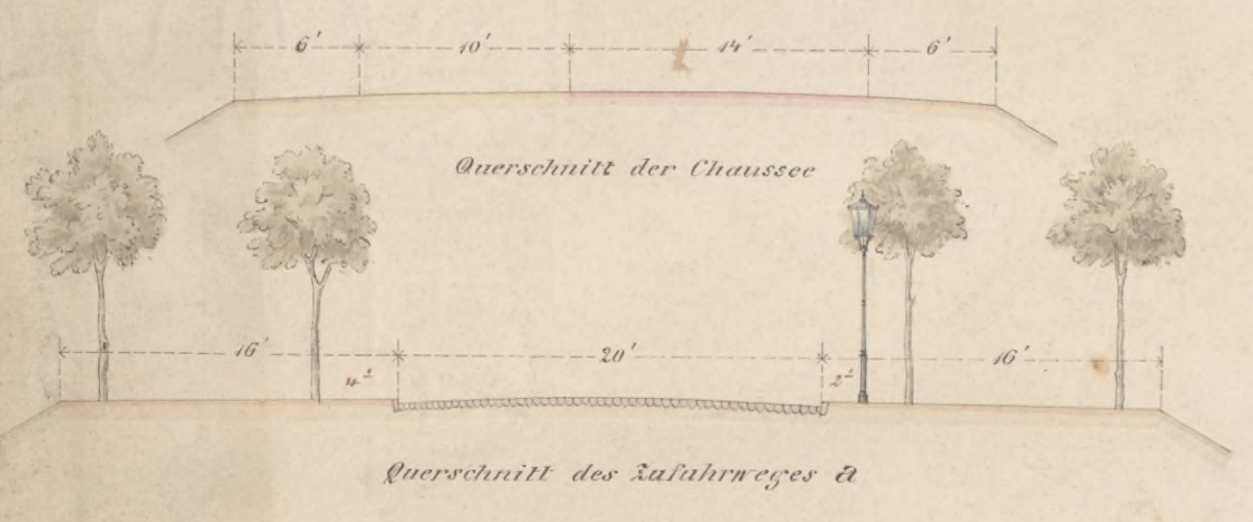

Königliche Eisenbahndirektion Stettin
Technisches Bureau
 Tit. I. Stolp. No. 3.
 Lfd. No. — G.No. —

K. E. D. Danzig
 Abteilung — Fach Nr. —
 Schrank — Fach Nr. —
 Nr. des Eingangsbuches 58






Übernommen aus dem Katalog
 III F. 3.
Abth. I Stolp
 Schrank — Fach — H. No. 3.

Strecke Nr. 5
 Deutsche Reichsbahn
 Technisches Büro (Planol T)
 der Reichsbahndirektion Stettin
 Schrank — Fach — Blatt
 Buchungs-Nr.