


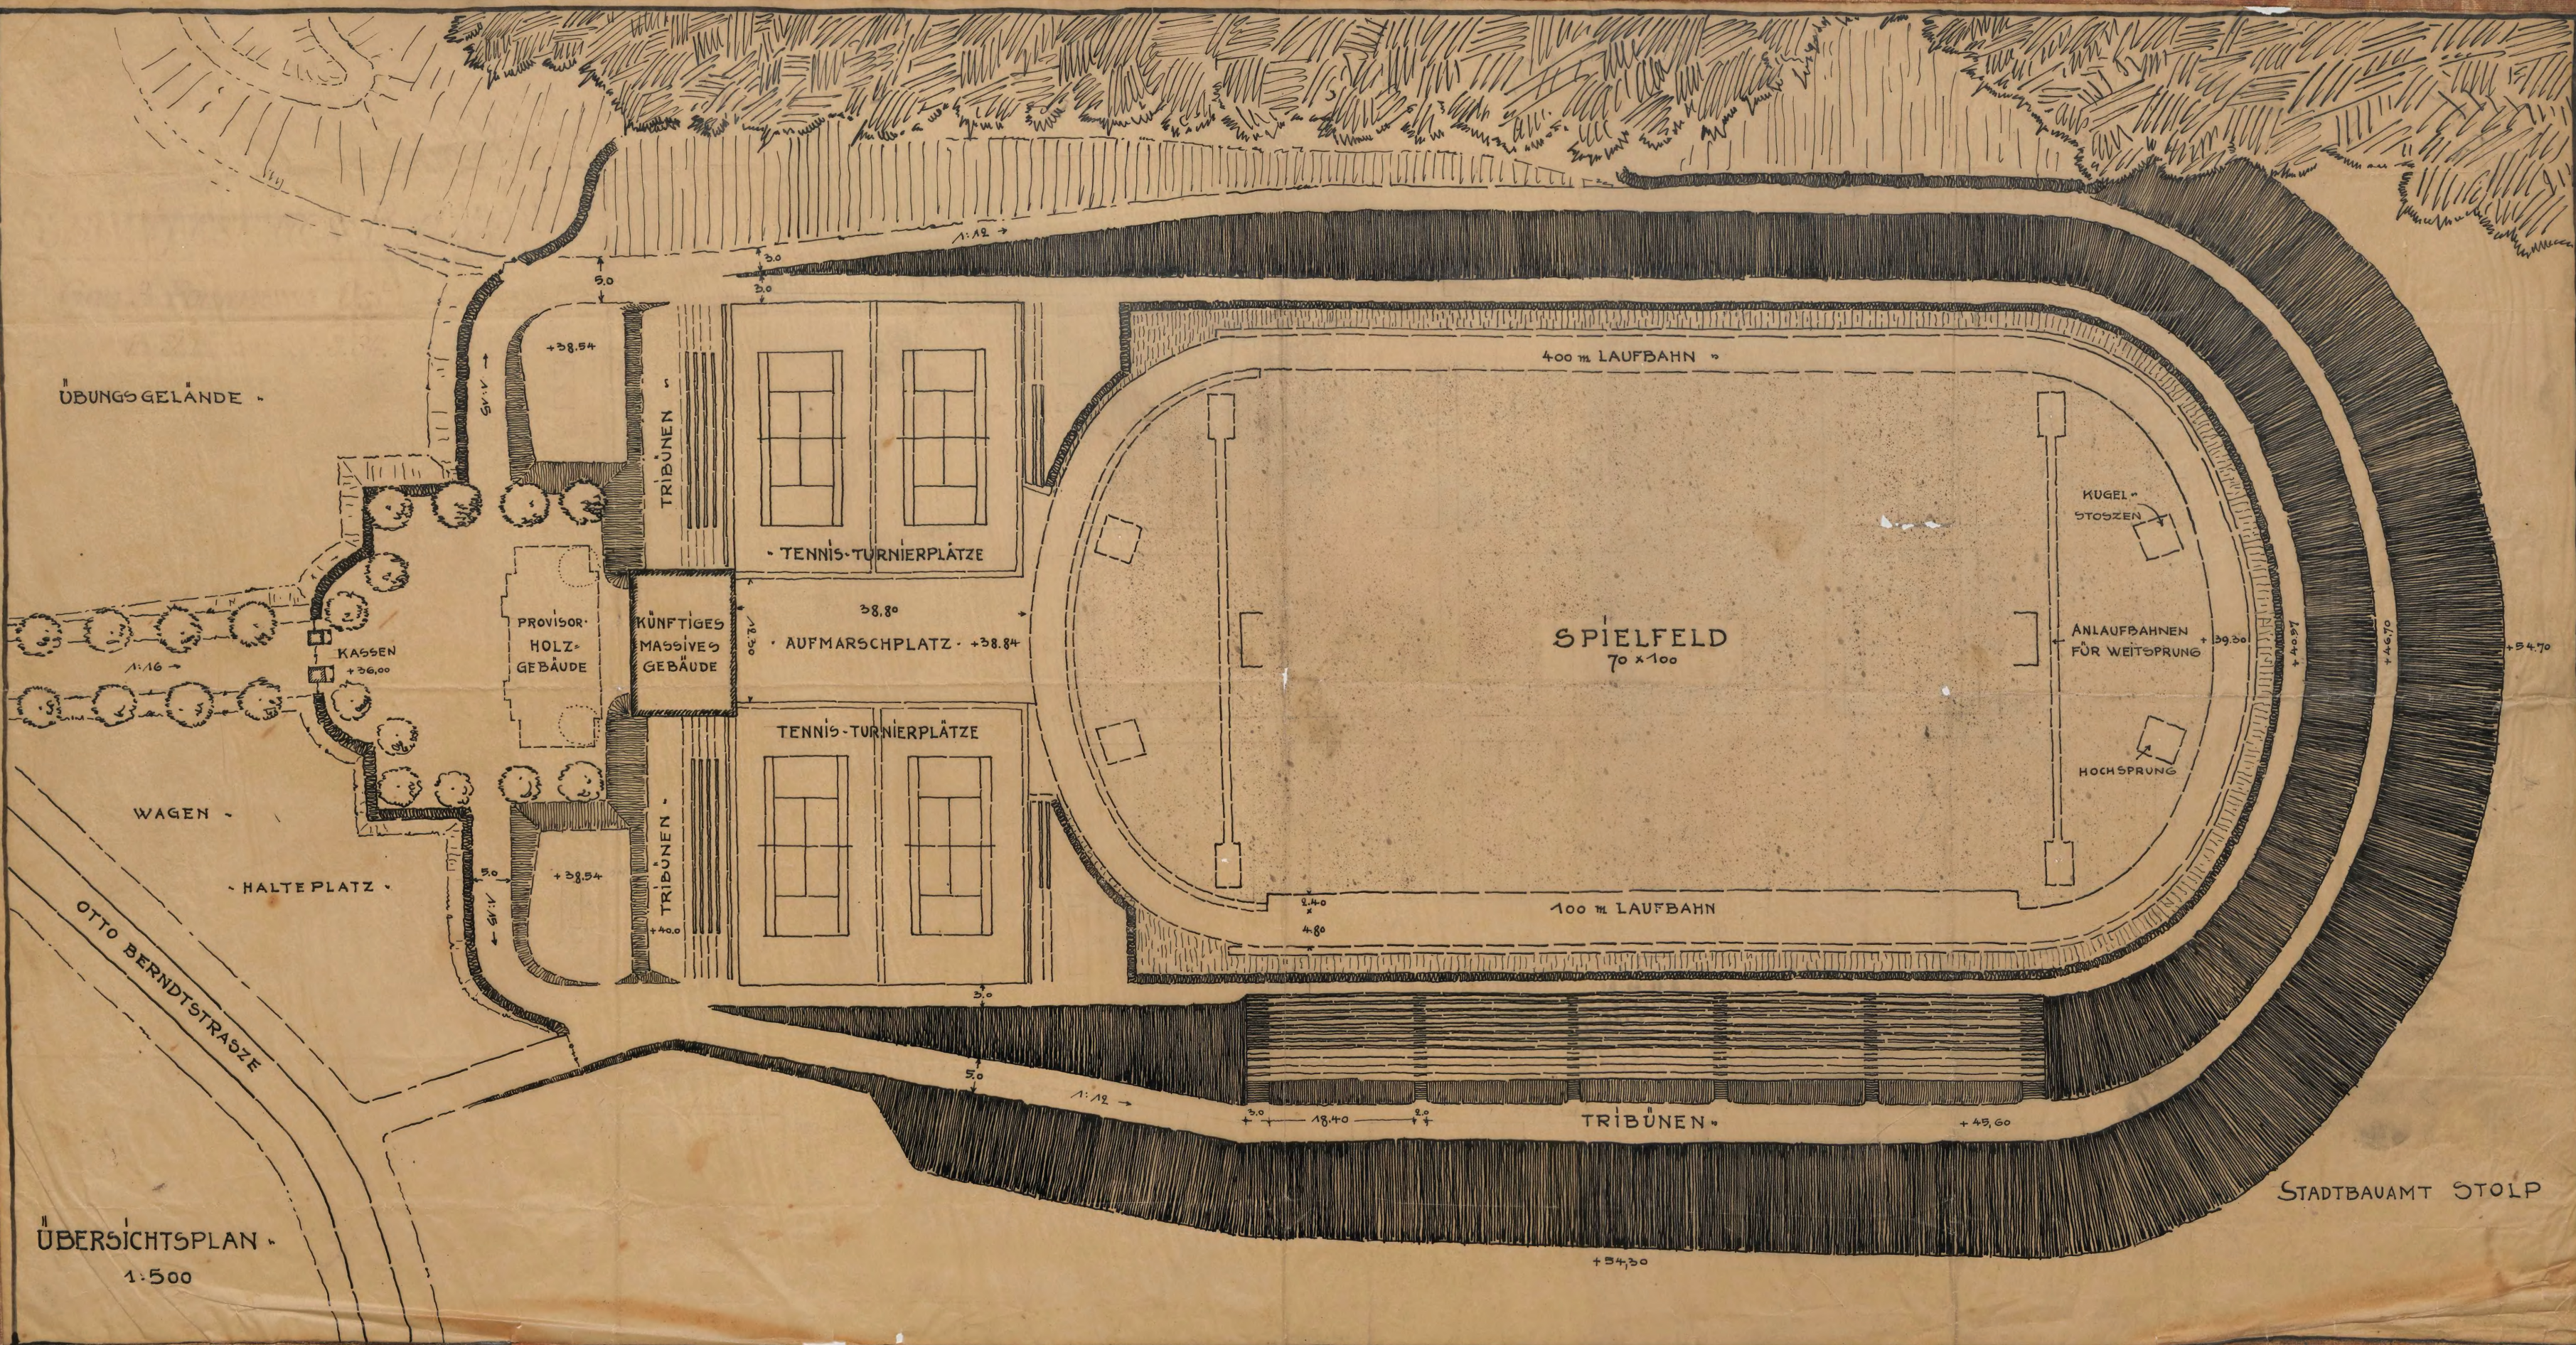

ÜBUNGSGELÄNDE

KASSEN
+36.00

PROVISOR.
HOLZ-
GEBÄUDE

KUNFTIGES
MASSIVES
GEBÄUDE

TRIBÜNEN

TENNIS-TURNIERPLÄTZE

AUFMARSCHPLATZ +38.84

TENNIS-TURNIERPLÄTZE

TRIBÜNEN

38.80

400 m LAUFBAHN

SPIELFELD
70 x 100

KUGEL-
STOSZEN

ANLAUFBAHNEN
FÜR WEITSPRUNG +39.80

HOCHSPRUNG

100 m LAUFBAHN

TRIBÜNEN

+45.60

STADTBAUAMT STOLP

ÜBERSICHTSPLAN
1:500

OTTO BERNDTSTRASSE

HALTEPLATZ

+38.54

+40.0

+38.40

+54.30

+54.70

+40.91

+46.70