

Magistrat der Stadt Stollp

313

BAU POLIZEI

Bau-Plane

Szpital

ARCHIWUM PAŃSTWOWE W KOSZALINIE
ODDZIAŁ W SŁUPSKU

Nazwa zespołu: AKTA MIASTA SŁUPSKA
(MAGISTRAT STOLP)


NR ZESPOŁU: 6

LICZBA STRON: 8

SYGNATURA: 7662

Kunsterhaus. Stollp

Arzt u. Wochte - Berlin. Zeichnungen

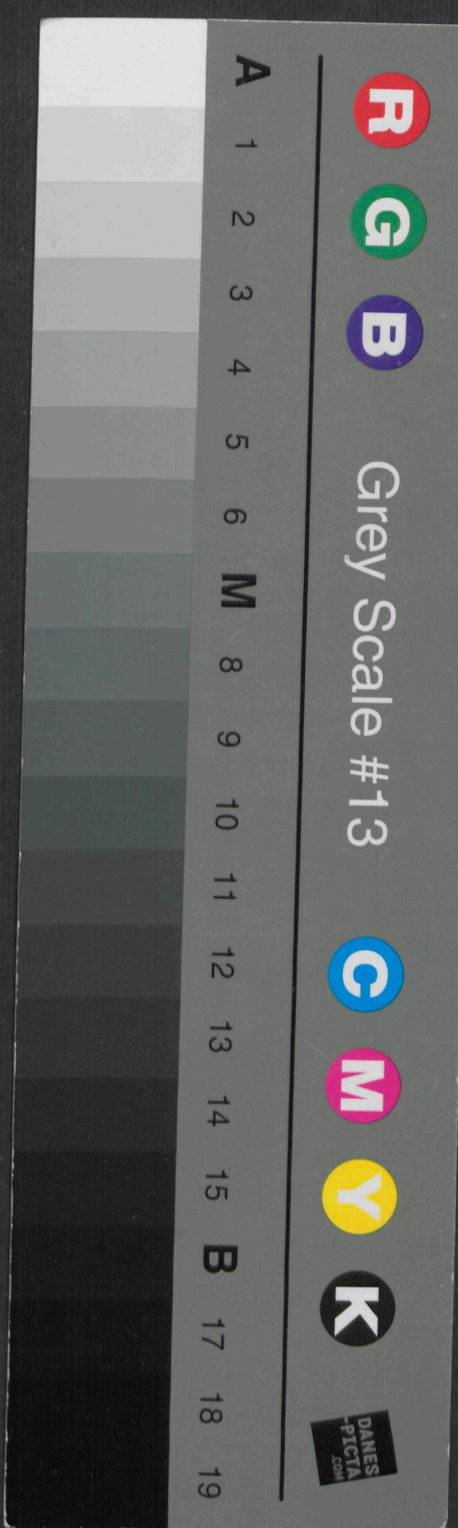

Pumpen-Warmwasserheizungs,-Lüftungs-
sowie Warmwasserbereitungs- u. Dampfverordnungs-Anlage.

911. 1:100.

911. 1:100.

Isoliergebäude.


—Lageplan.—

Berlin, den 6. Juni 1914.



O. Titel & Wolde
Fabrik für
Centralheizungs-, Lüftungs-
u. ähnliche Anlagen.
Warenwasserversorgung.
Berlin O. 19.
S. P. del. 2. 19.

H. Müller

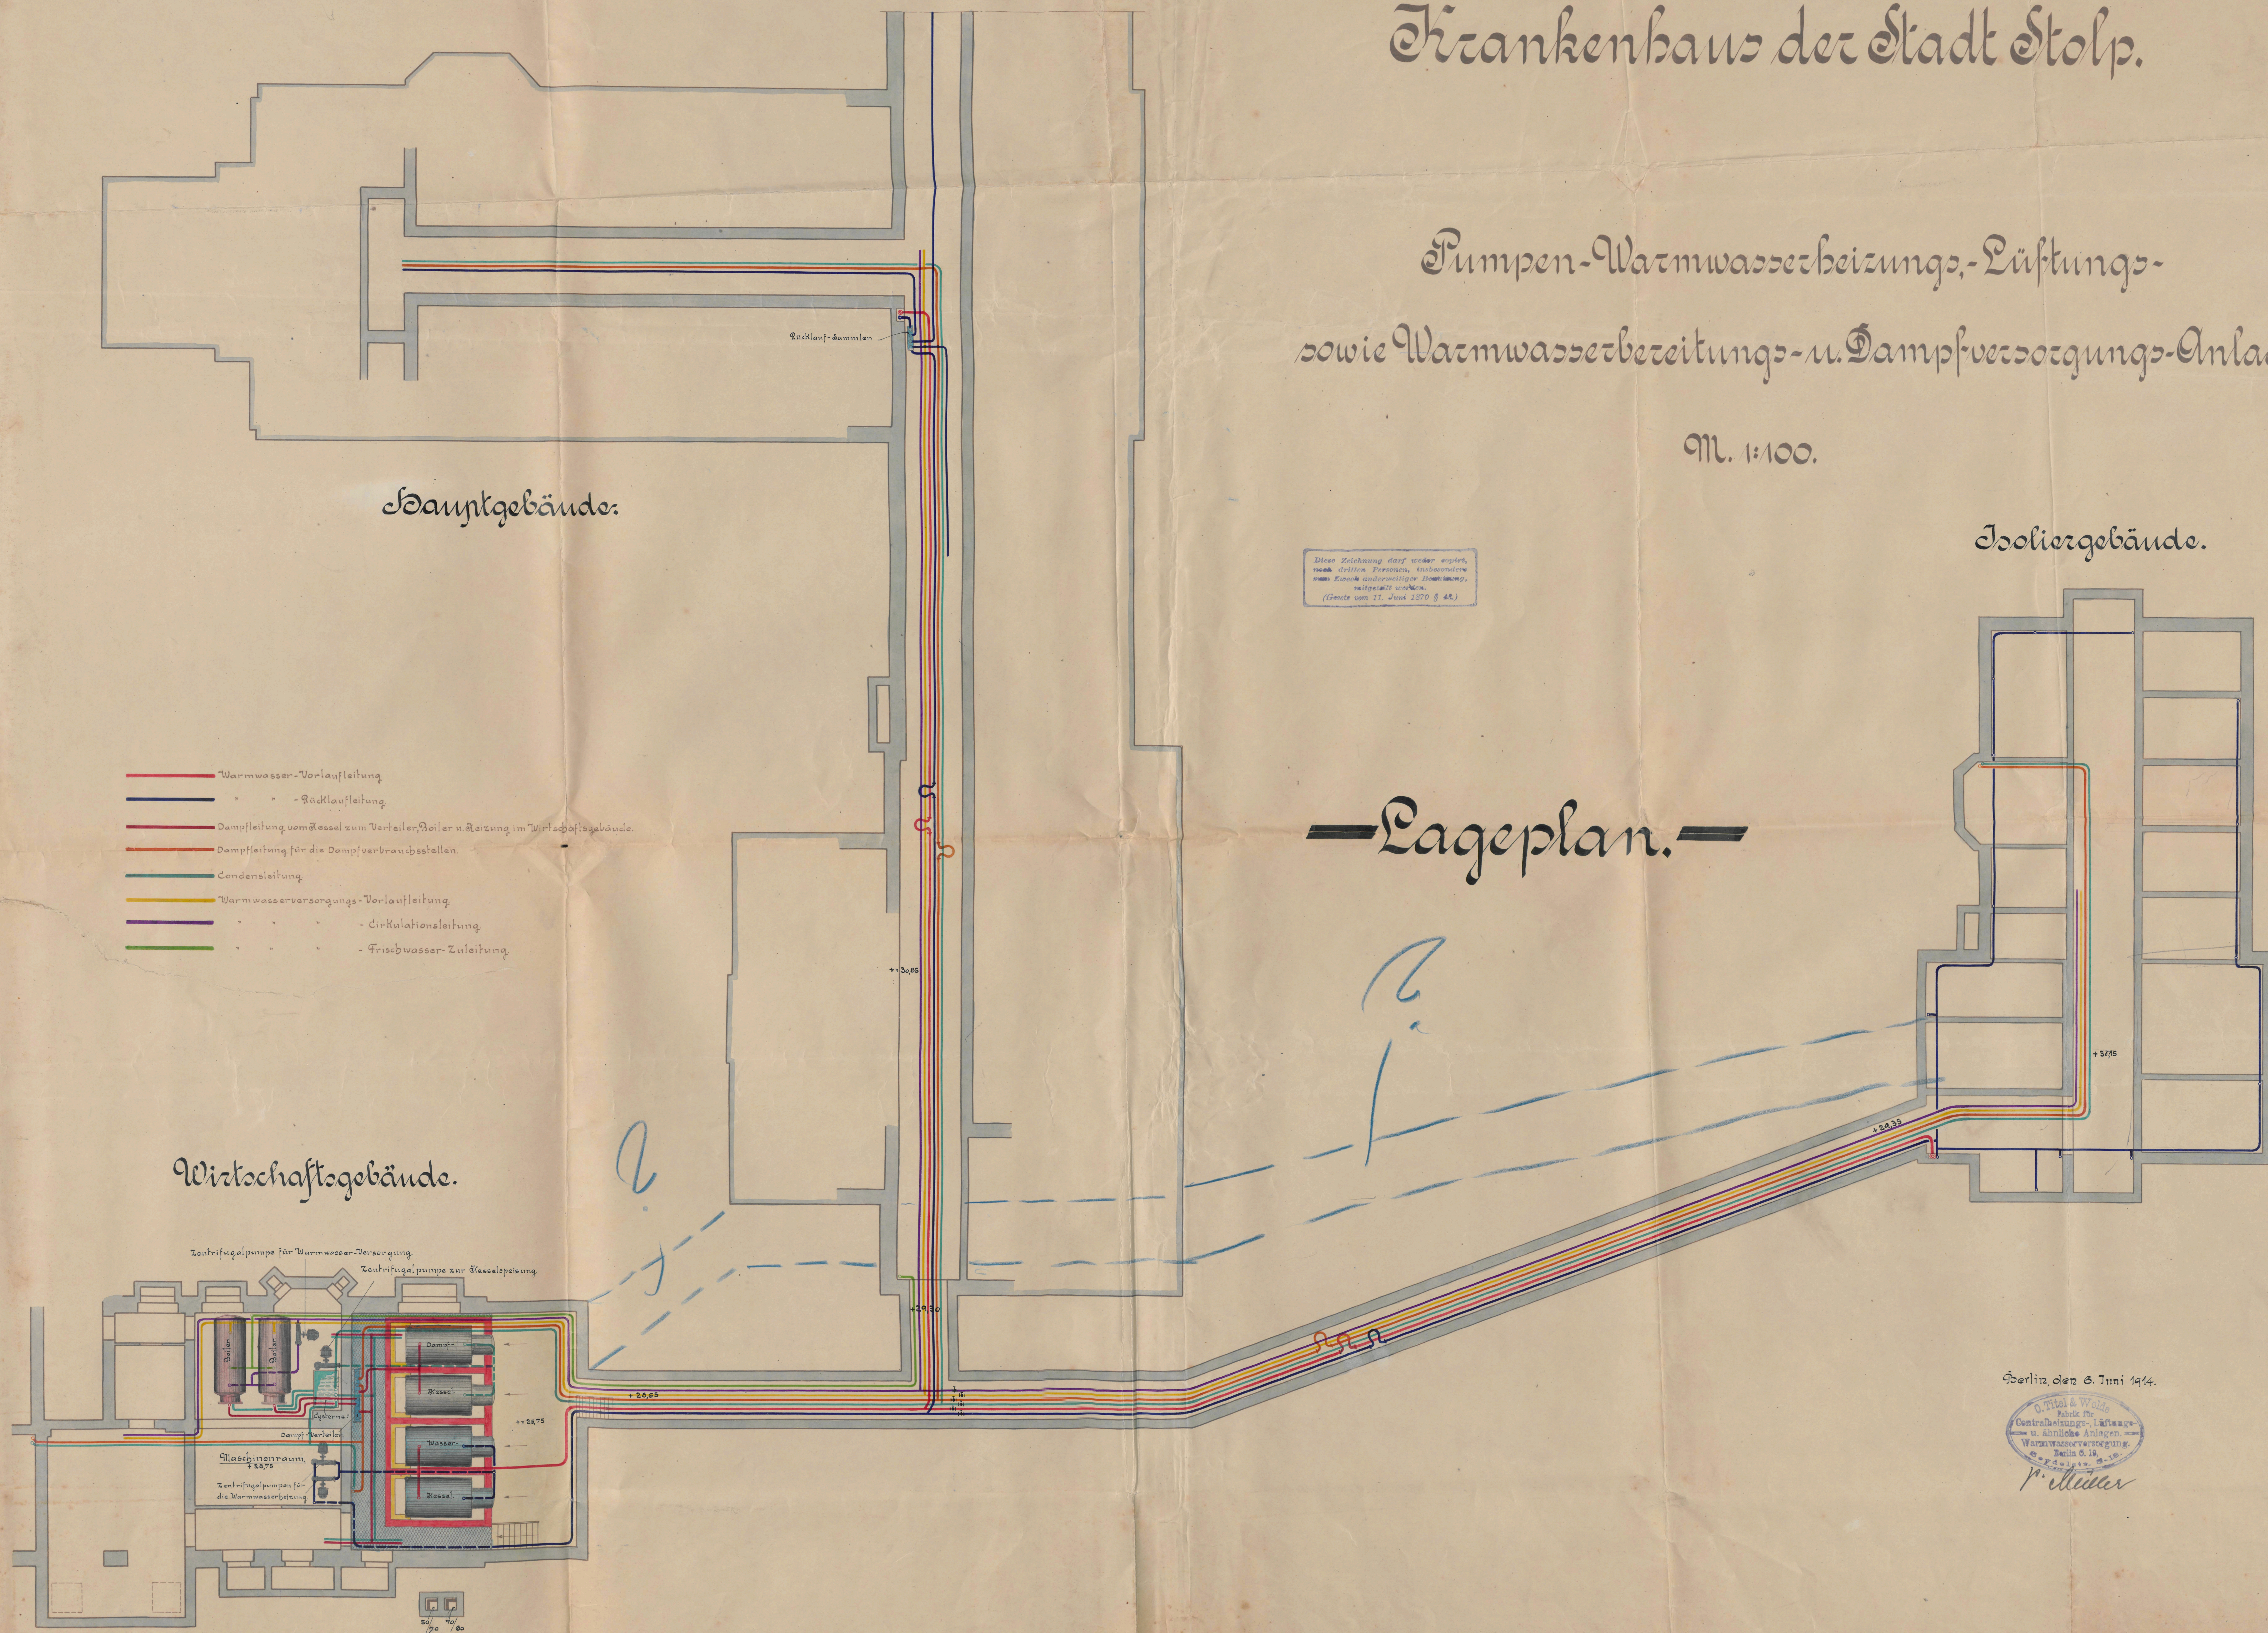

2.

Station für Kräckerkränke.




Krankenhaus der Stadt Stölpe.

Medizinische Abteilung.

Männer 28 Betten.

Frauen 20 Betten III. Klasse.

Diese Zeichnung darf weder kopiert,
noch Dritten Personen, insbesondere
zum Zweck anderweitiger Beschäftigung,
mitgeteilt werden.
(Gesetz vom 11. Juni 1870 § 48.)

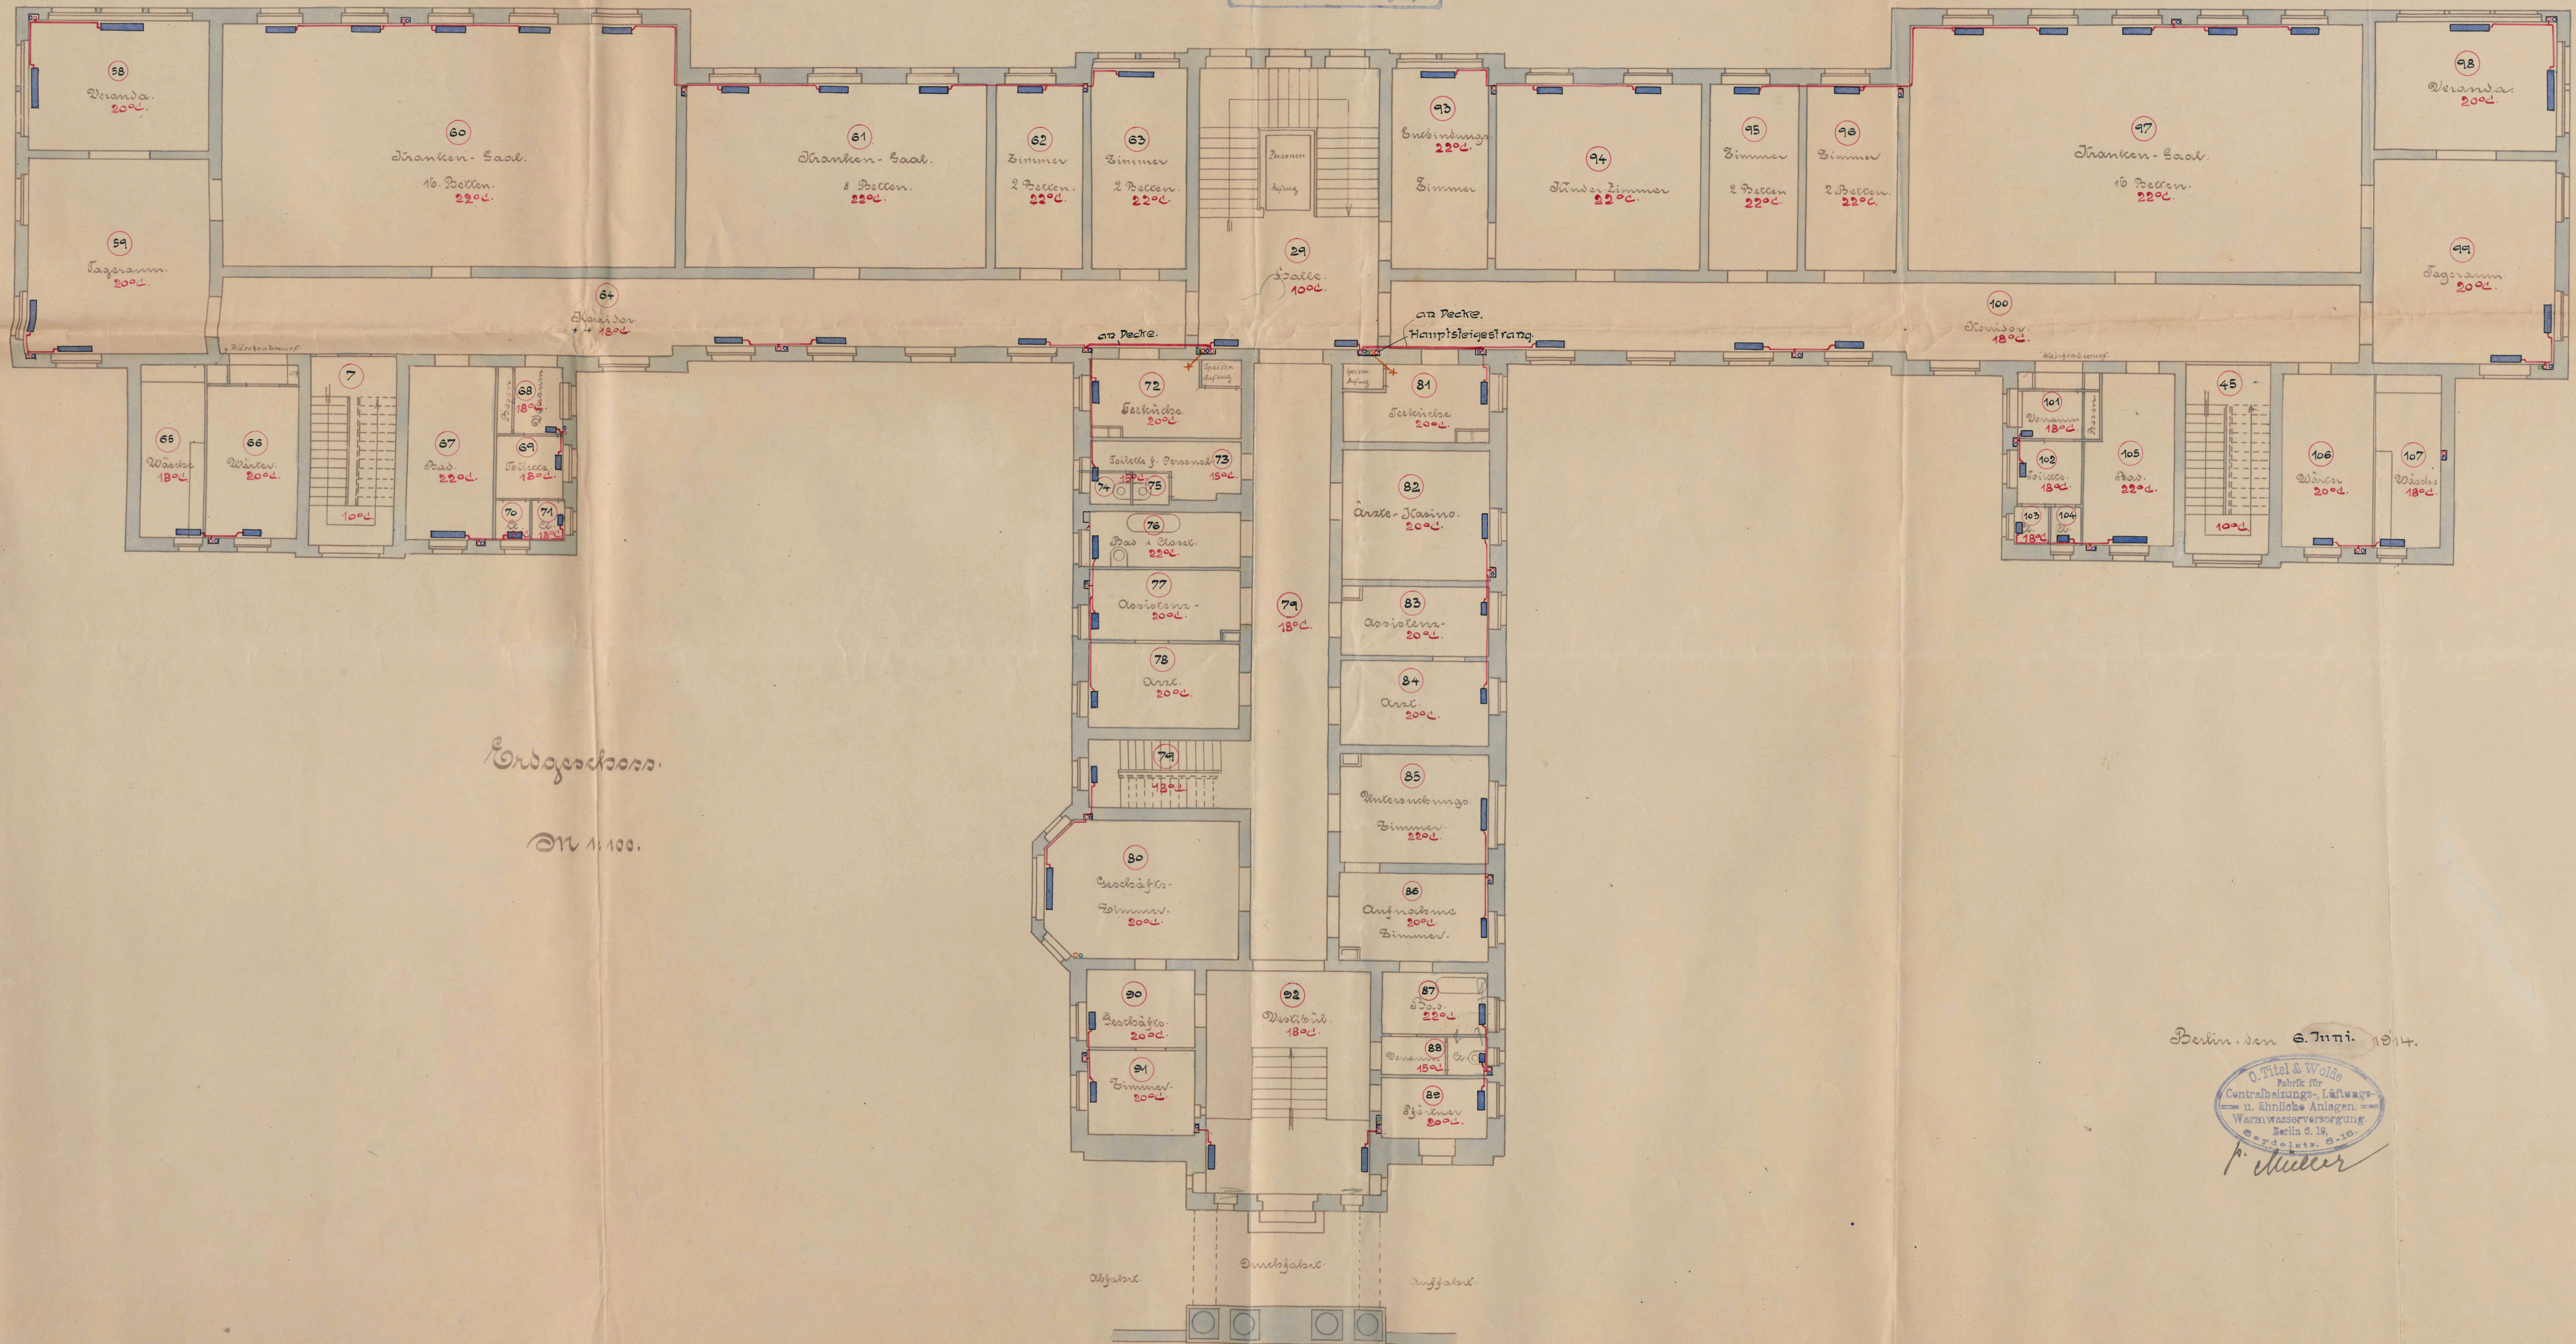

Erdbeschoss.

M 1:100.


Berlin, den 6. Juni. 1914.

O. Titel & Wölke
Fabrik für
Centralheizungs- u. Lüftung-
u. ähnliche Anlagen.
Wärmewasserversorgung.
Berlin S. 18.
Telef. 1111.

H. Müller

Krankenhaus der Stadt Stolp.

Heizungs-Abteilung.

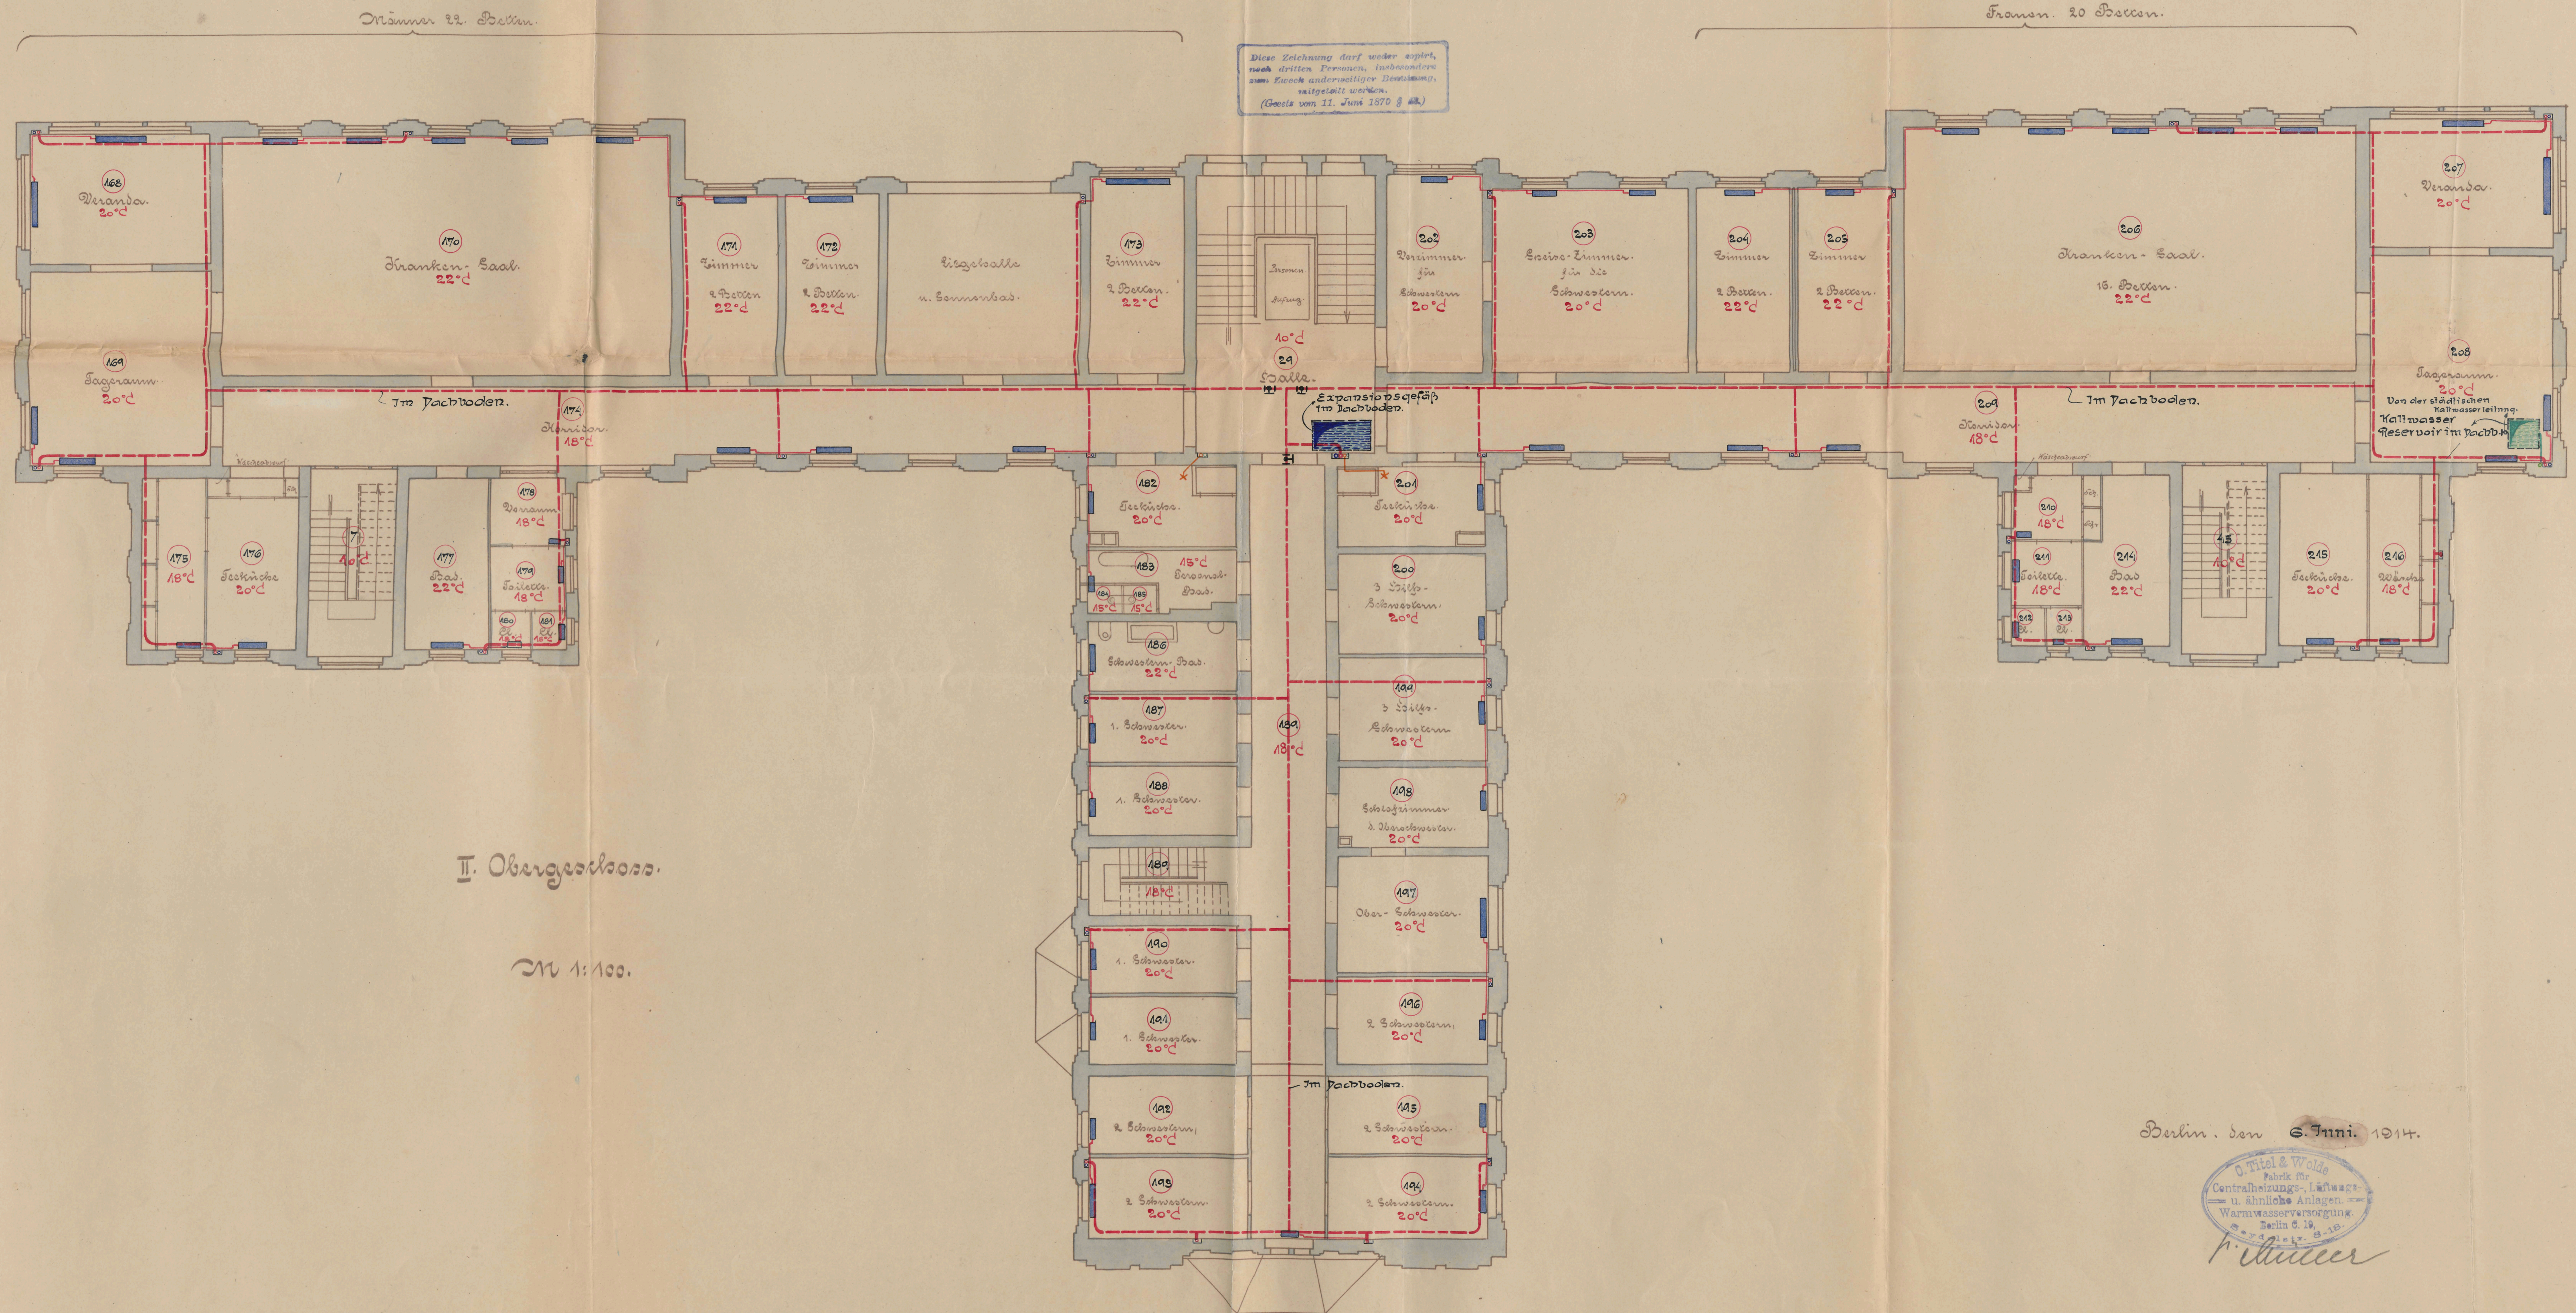


Diese Zeichnung darf weder kopiert, noch Dritten Personen, Insassen, aus dem Zweck anderweitiger Benutzung, mitgeteilt werden.
(Gesetz vom 11. Juni 1870 § 48.)

Berlin, den 6. Juni. 1914.



Krankenhaus der Stadt Stolp.


Wirtschaftsgebäude.

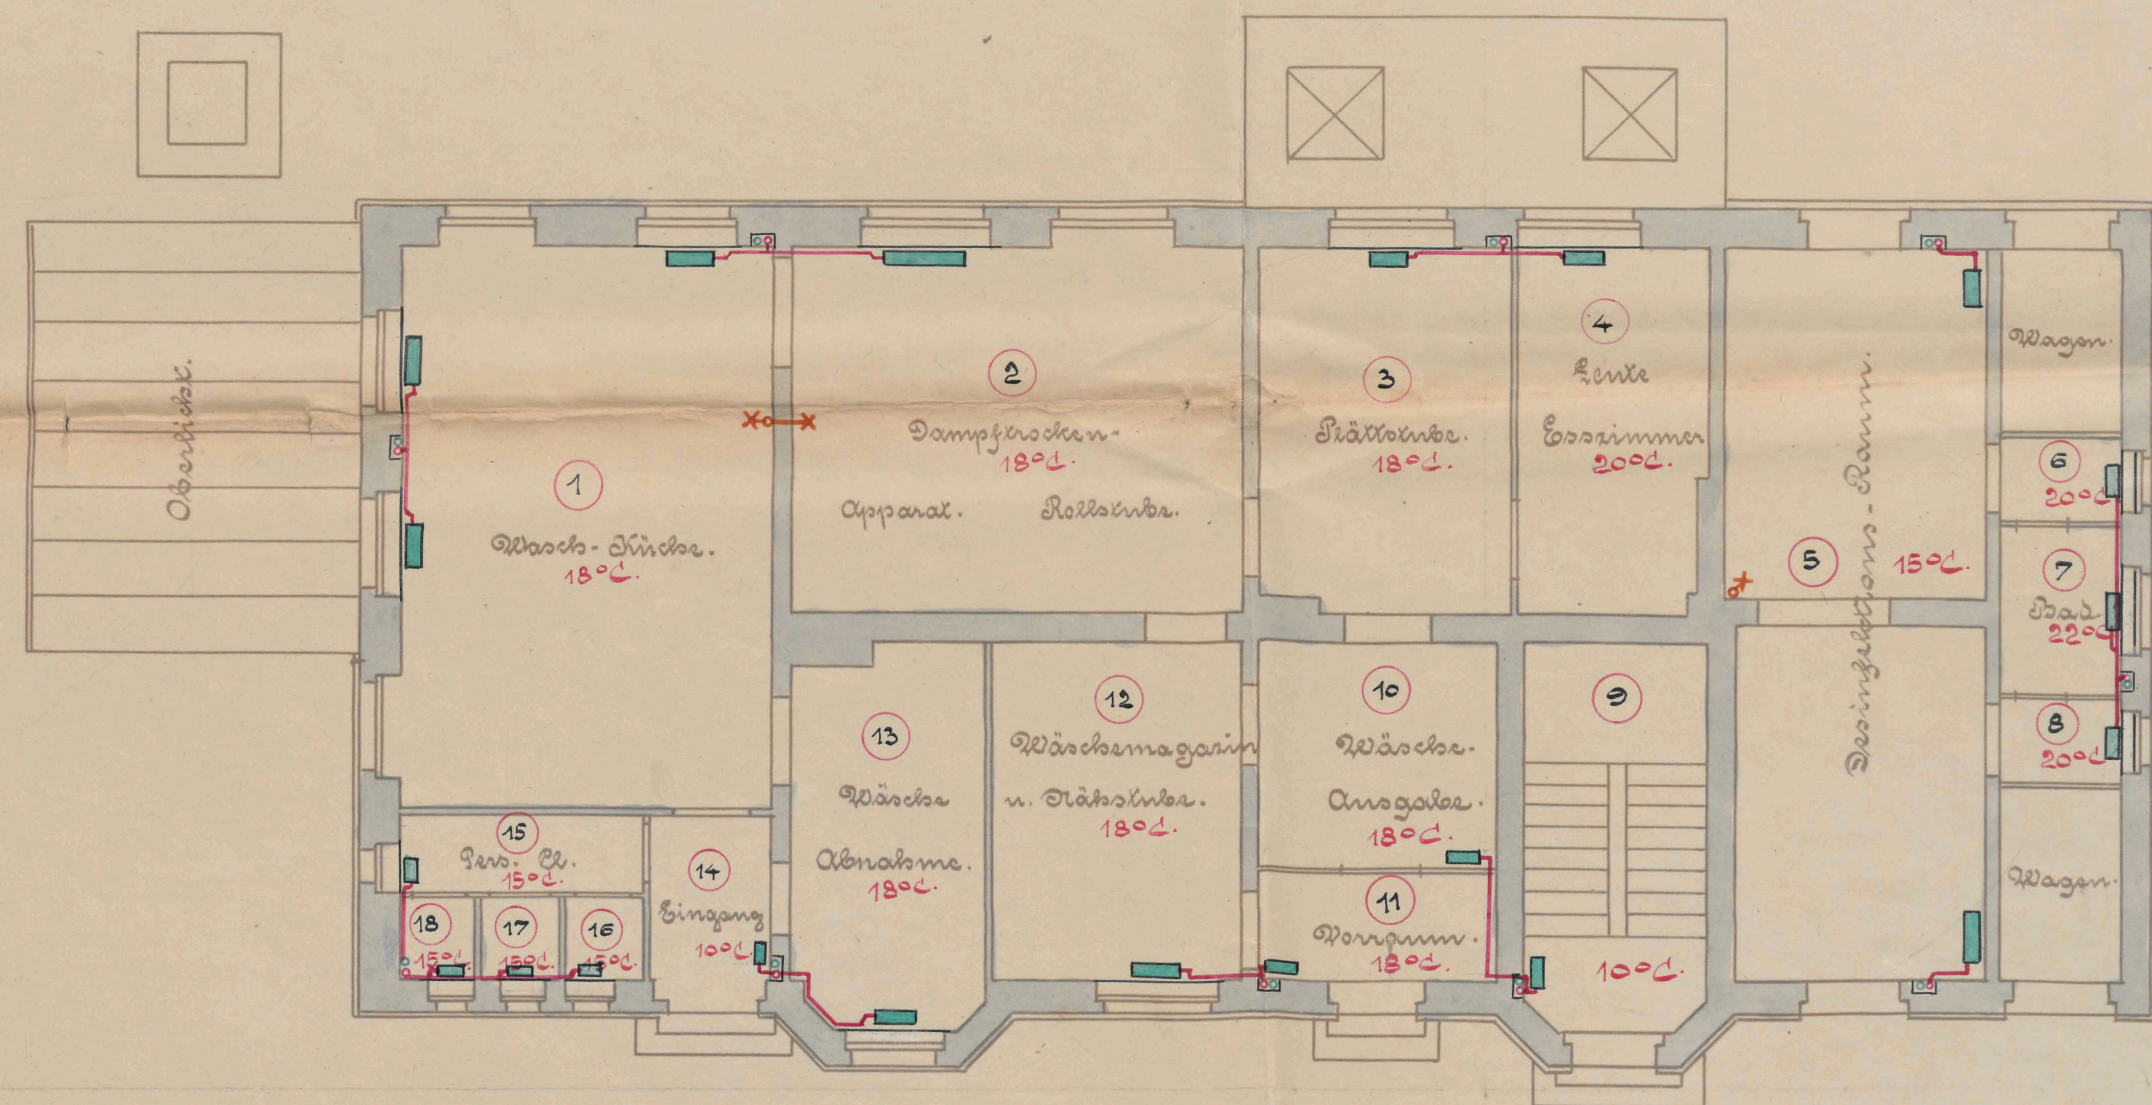

Erdgeschoss.



1. Stockwerk.

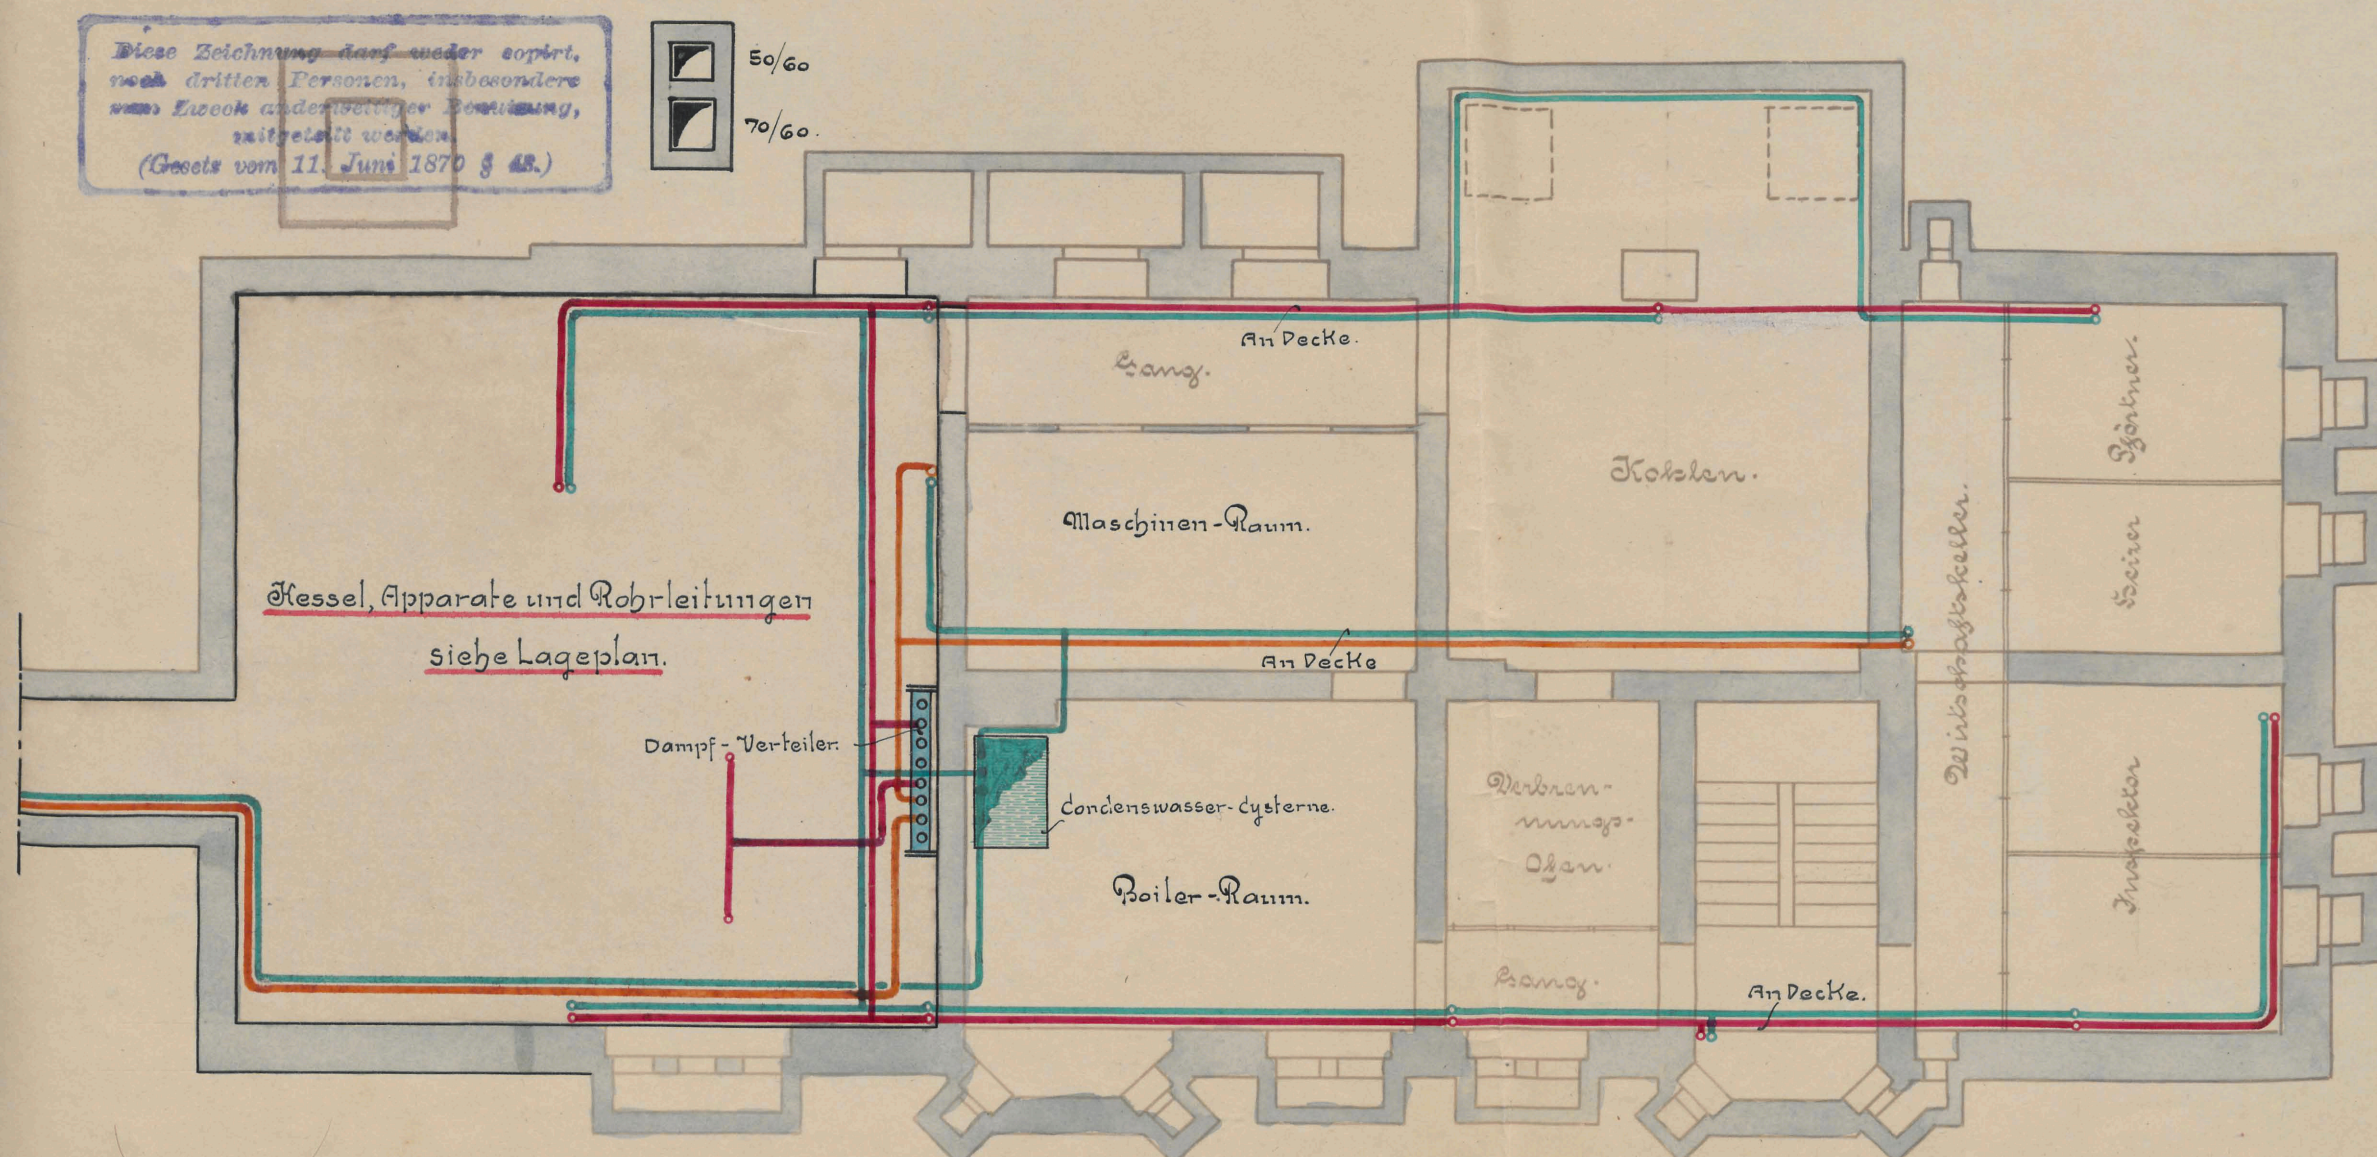

Kellergerchoß.




2. Stockwerk.

Berlin, den 6. Juni 1914.


C. Titte & Wölke
Fabrik für
Centralheizungs- u. Lüftungs-
u. ähnliche Anlagen
Wärmewasserversorgung
Berlin C. 19

Krankenhause der Stadt Stolz.

Isoliergebäude.

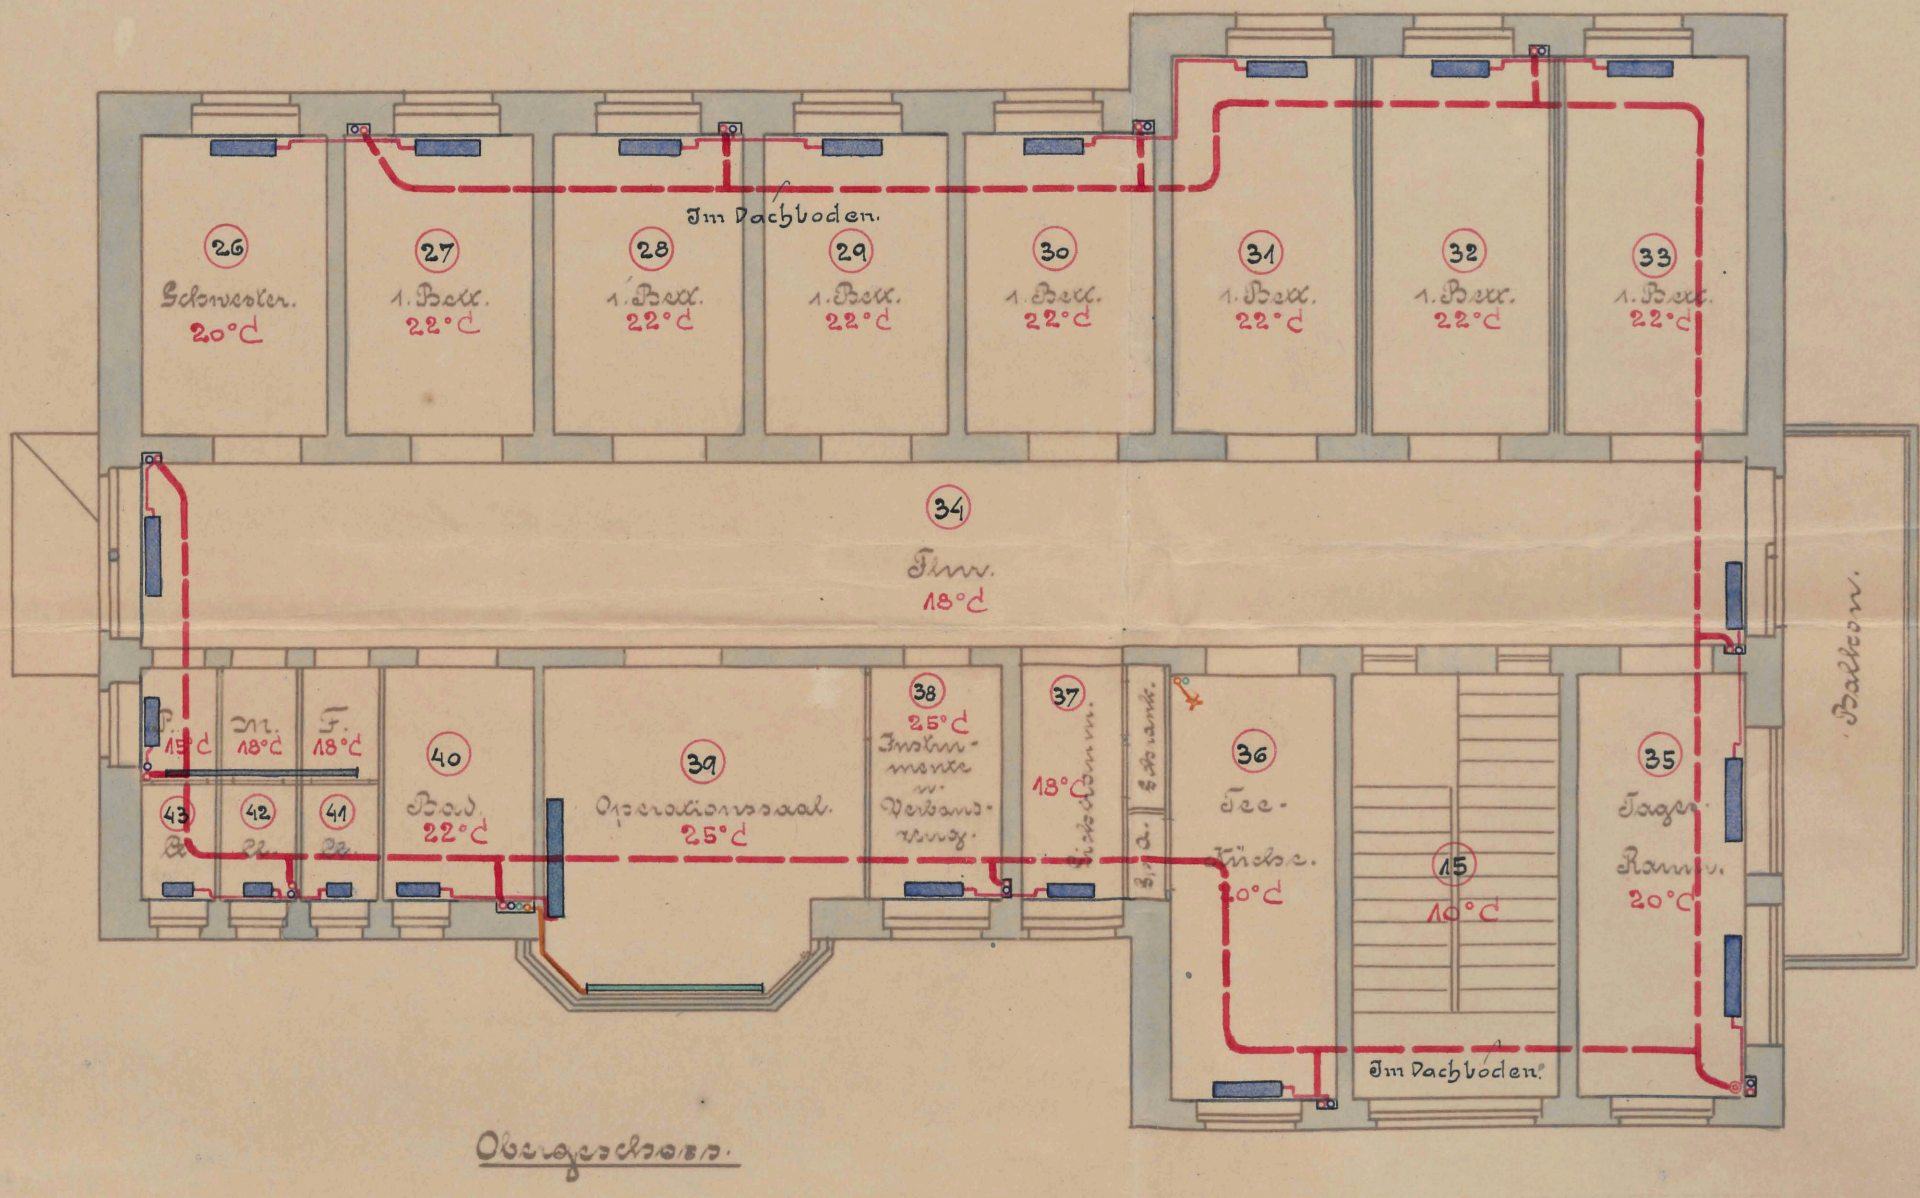

Diese Zeichnung darf weder kopiert,
noch dritten Personen, insbesondere
dem Zweck anderweitiger Benutzung,
mitgeteilt werden.
(Gesetz vom 11. Juni 1870 § 48.)

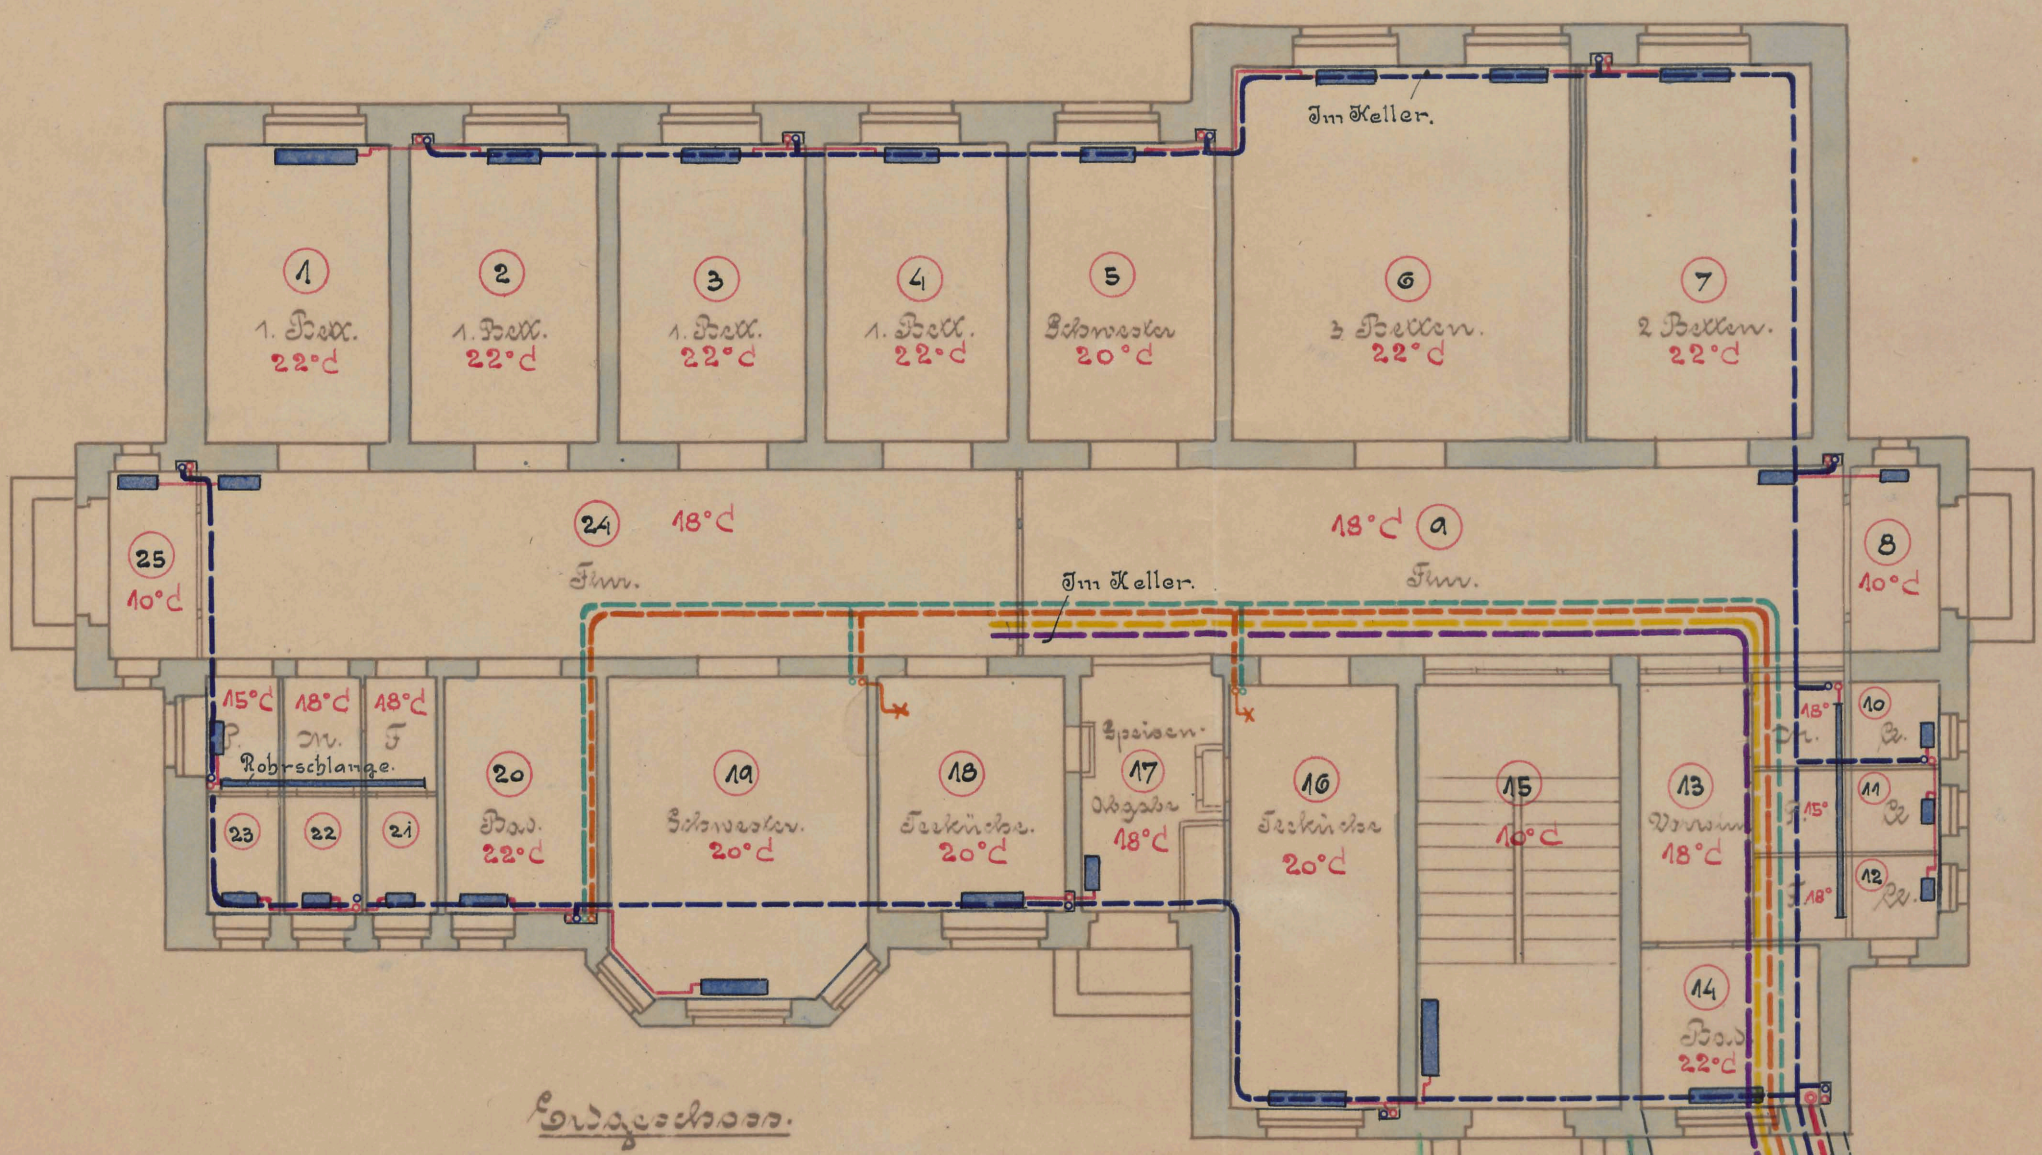

Berlin, den 6 Juni. 1914.


O. Titel & Wölke
Fabrik für
Centralheizungs-, Lüftungs-
u. ähnliche Anlagen.
Warmwasserversorgung.
Berlin C. 19,
Seydewitzstr. 8-18.

M. Müller



Anordnung der gußeisernen Kessel.

Diese Zeichnung darf weder copiert noch dritten Personen, insbesondere vom Zweck anderweitiger Benutzung mitgeteilt werden.
(Gesetz vom 11. Juni 1870 § 48.)

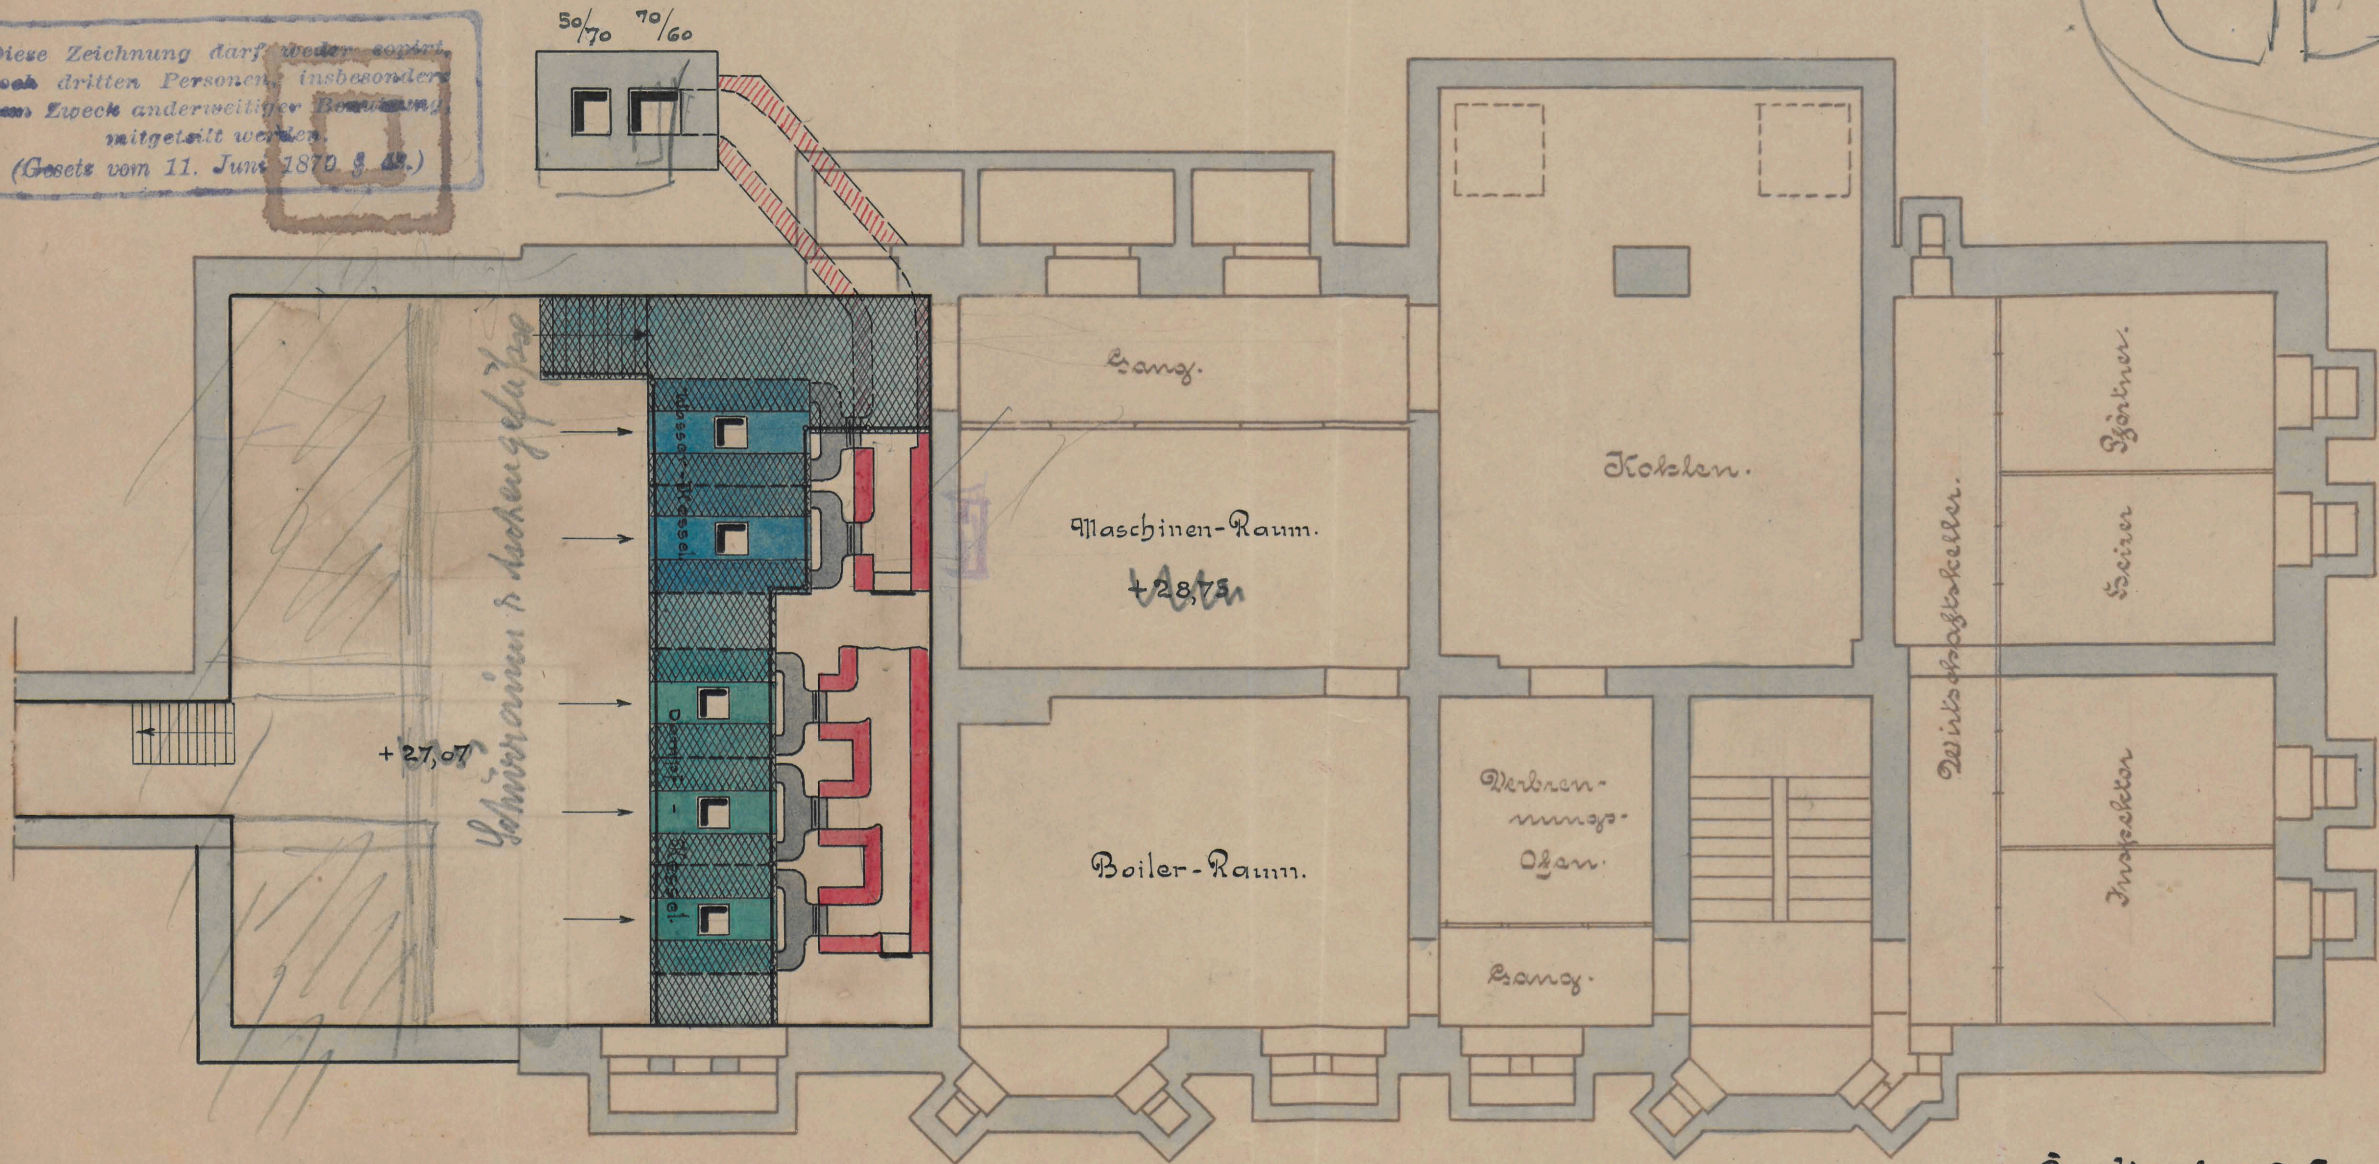

Berlin, den 6. Juni 1914.

O. Titel & Wolde
Fabrik für
Centralheizungs-, Lüftungs-
u. ähnliche Anlagen.
Warmwasserversorgung.
Berlin C. 19,
Seydelstr. 8-18.

27
KOSZALINIE
W. KOSZALINIE

